

Comune di Sarroch

Provincia di Cagliari

VERBALE DI DELIBERAZIONE DELLA GIUNTA COMUNALE

COPIA

N° 18

OGGETTO: Approvazione del progetto per l'installazione di un ricovero attrezzi in legno a servizio dell'area sportiva "Campi da Tennis".

L'anno duemiladiciotto addì quattordici del mese di Febbraio alle ore 13:45 nella Casa Comunale.

Si è riunita la Giunta Comunale nella persona dell'Avv. Salvatore Mattana - Sindaco - Presidente e dei Sigg. Assessori:

	<i>PRESENTI</i>	<i>ASSENTI</i>
1 <i>GUISO EFISIO ANDREA</i>	<input checked="" type="checkbox"/>	<input type="checkbox"/>
2 <i>MELIS MANUELA</i>	<input type="checkbox"/>	<input checked="" type="checkbox"/>
3 <i>SALIS MASSIMILIANO</i>	<input checked="" type="checkbox"/>	<input type="checkbox"/>
4 <i>SPANO MANUELA</i>	<input checked="" type="checkbox"/>	<input type="checkbox"/>
5 <i>CASCHILI ANDREA</i>	<input checked="" type="checkbox"/>	<input type="checkbox"/>

Assiste il Segretario Comunale Dr.ssa Lucia Pioppo

LA GIUNTA COMUNALE

Visto:

- il D.Lgs. n. 267/2000, modificato ed integrato dal D.Lgs. n. 126/2014;
- il D.Lgs. n. 118/2011;
- il D.Lgs. n. 165/2001;
- lo statuto comunale;
- il regolamento comunale sull'ordinamento generale degli uffici e dei servizi;
- il regolamento comunale sui controlli interni;

Premesso che il Comune di Sarroch è proprietario di un campo da tennis ubicato nella via Al Mare e che lo stesso risulta sprovvisto di un locale ove collocare le attrezzature sportive utilizzate durante l'attività sportiva;

Dato atto che al fine di fornire un locale idoneo a riporre le attrezzature mobili dell'impianto sportivo di tennis, l'amministrazione ha dato indirizzi affinché gli uffici acquistassero un prefabbricato in legno da installare presso l'impianto sportivo;

Accertato che il prefabbricato acquistato garantirà una migliore funzionalità dell'impianto sportivo;

Visto il progetto della struttura prefabbricata da installare presso l'impianto sportivo dei campi da tennis di Via al Mare, elaborato dall'Ufficio Tecnico Comunale e costituito dalla tavola 1 e dalla relazione tecnico descrittiva ;

Dato atto che la fornitura ed installazione del prefabbricato non comporterà oneri indotti aggiuntivi per l'ente in quanto l'amministrazione affiderà la manutenzione dello stesso a carico delle società sportive che usufruiranno della struttura;

Rilevato che la proposta di cui alla presente deliberazione è regolarmente corredata dei pareri di cui all'art.49 del d.lgs. 267/2000 e che gli stessi, inseriti in calce alla presente, ne costituiscono parte integrante e sostanziale;

Ad unanimità di voti, palesemente espressi,

DELIBERA

Per le motivazioni espresse in narrativa che qui si intendono integralmente richiamate, di approvare il progetto della struttura prefabbricata in legno da installare presso i campi sportivi da tennis di Via al Mare, elaborato dall'ufficio Tecnico Comunale e costituito dalla tavola 1 e dalla relazione tecnico descrittiva.

Con separata votazione unanime e concorde, espressa in forma palese, di dichiarare la presente deliberazione immediatamente eseguibile ai sensi dell'art 134 del d.lgs 267/2000.

Letto, approvato e sottoscritto.

IL SINDACO

F.to Salvatore Mattana

IL SEGRETARIO COMUNALE

F.to Lucia Pioppo

ATTESTAZIONE AI SENSI DELL'ART. 49 DEL T.U.E.L.

Parere di regolarità tecnica

Favorevole

IL RESPONSABILE

F.to Gian Luca Lilliu

08/01/2018

CERTIFICATO DI PUBBLICAZIONE

Si certifica che la presente deliberazione è stata pubblicata all'albo pretorio dal 15/02/2018 per rimanervi giorni 15 consecutivi a norma dell'art.124 del T.U.E.L. e contestuale comunicazione ai capigruppo consiliari, ai sensi dell'art.125 del T.U.E.L.

IL SEGRETARIO COMUNALE

F.to Lucia Pioppo

Per copia conforme all' originale

IL SEGRETARIO COMUNALE

F.to

Relazione tecnico-descrittiva – Progetto per l'installazione di un ricovero attrezzi in legno a servizio dell'area sportiva "Campi da Tennis" Comune di Sarroch

Inquadramento territoriale

Il ricovero attrezzi in oggetto verrà montato in prossimità degli impianti sportivi “campi da tennis” in via Al Mare, Comune di Sarroch, identificazione catastale: Catasto Fabbricati foglio 21 mappale 58 sub. 6.


Descrizione del fabbricato

Il fabbricato si sviluppa su un unico livello. Da un punto di vista strutturale è realizzato interamente in legno (assemblaggio ad incastro). La prima fase consisterà nel preparare un idoneo piano di posa con spessore 5/8 cm asciutto e opportunamente livellato; per realizzare il piano di posa si potranno utilizzare: mattoni in argilla espansa, o soletta in cemento o ancora piastrelle in cemento.


Il ricovero attrezzi presenterà un'altezza interna compresa tra i 2,03 m e 2,63 m; superficie coperta 27,36 mq; superficie calpestabile vano interno 17,47 mq, veranda 9,12 mq.

La superficie interna sarà illuminata ed arieggiata adeguatamente mediante 3 aperture verso l'esterno protette da infissi.

Sarroch, 3 novembre 2017

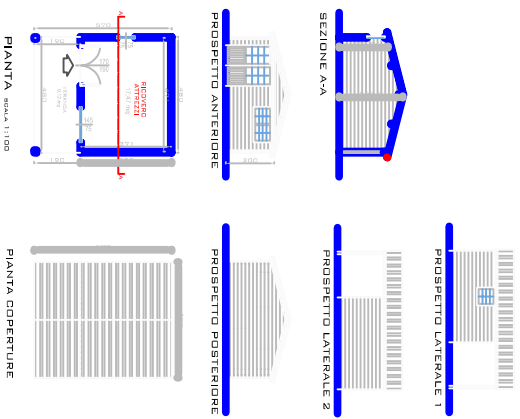

F:\Logo.jpg		Comune di Sarroch	
		Settore Tecnico, Lavori Pubblici, Servizi Tecnologici e Viabilità	
Disegno	Progetto per l'installazione di un nuovo alveare in legno a servizio dell'area sportiva "Campi da Tennis" - Comune di Sarroch		TAVOLA 1
Elaborato	- Inquadramento planimetrico - Pianta prospetti e sezione		
DATA	03/02/2017		
SCALA	1:100 - 1:200		

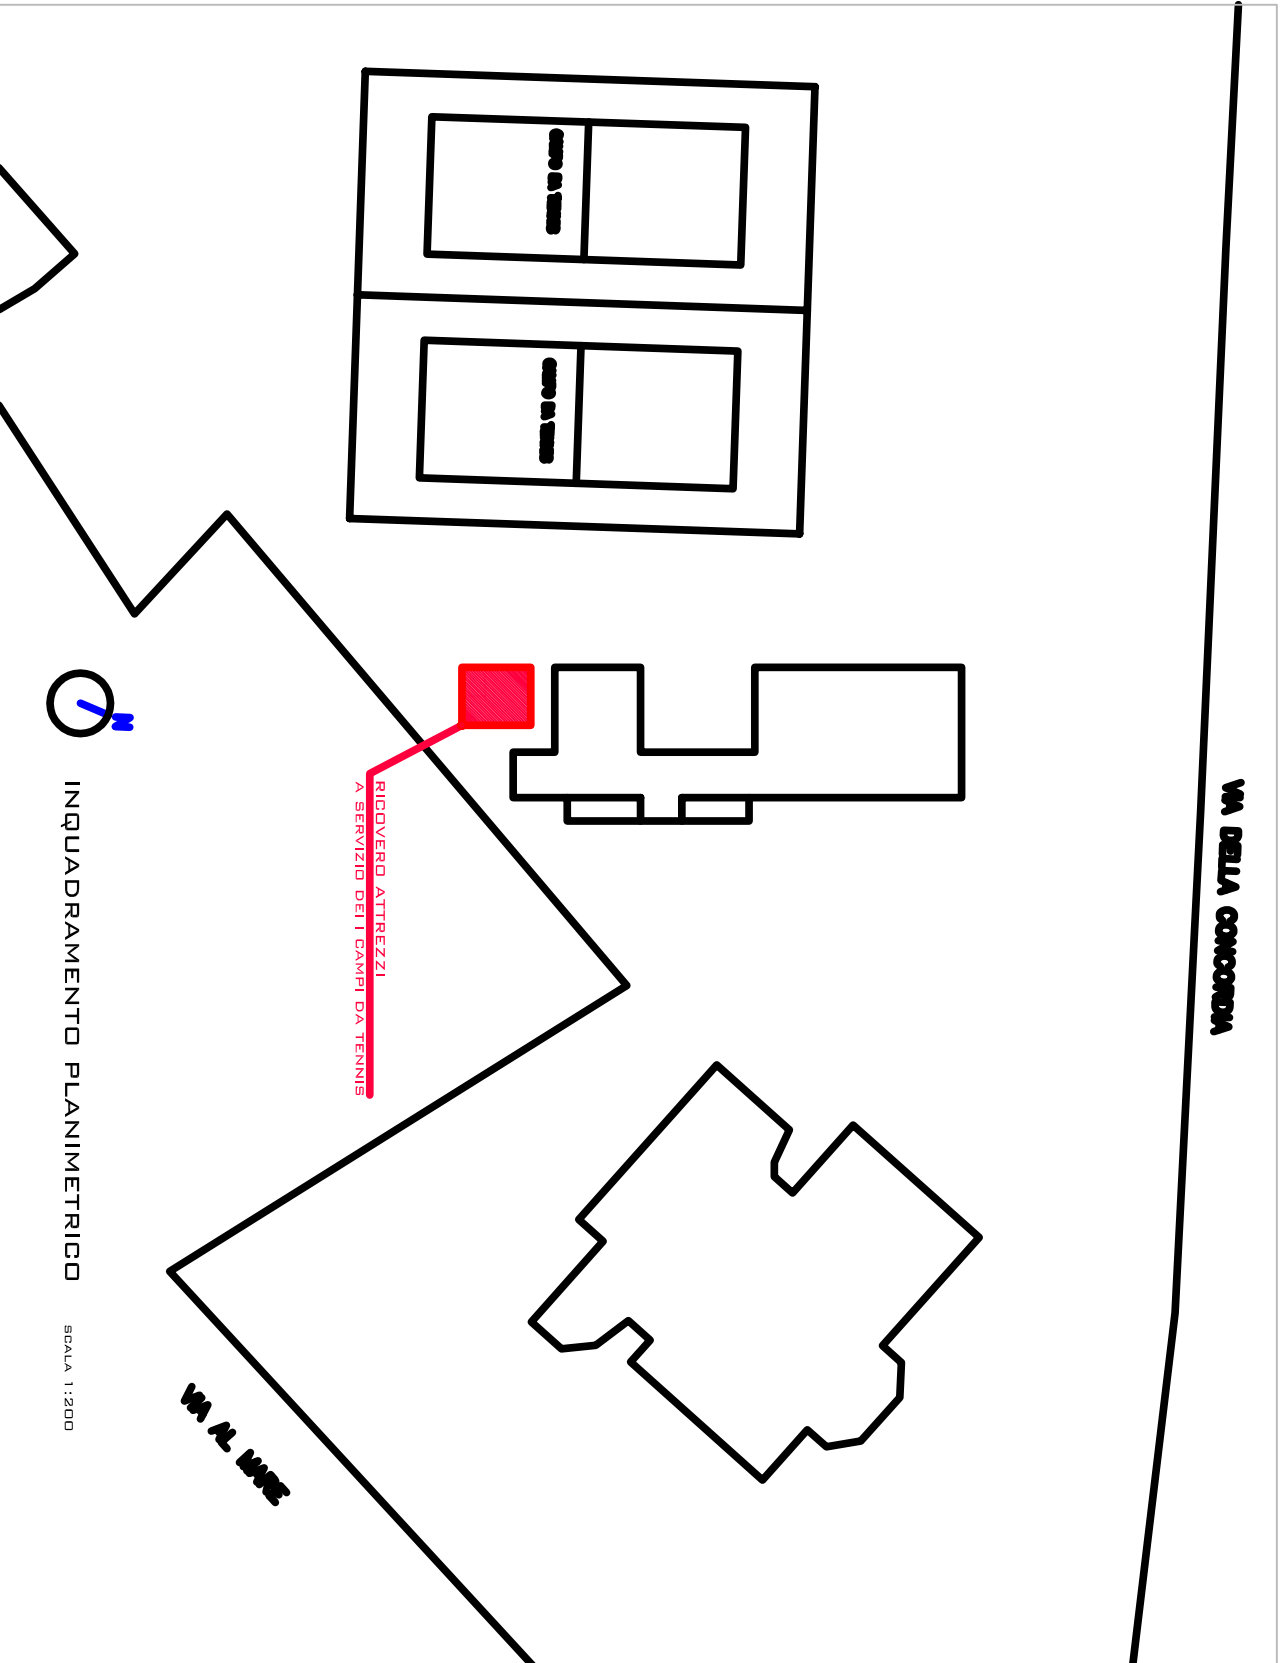

INQUADRAMENTO PLANIMETRICO

SCALA 1:200