



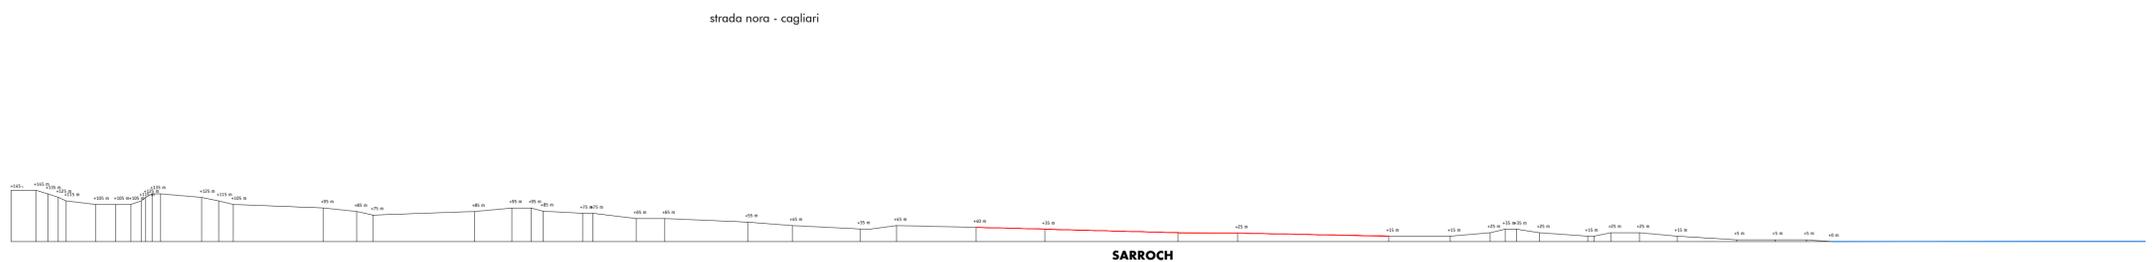

- LEGENDA**
- perimetro di cui all'art. 52, comma 2 della NTA del PPR
 - percorso stradale principale antica strada NORA-CAGLIARI
 - percezione e influenza degli elementi geografici - mare
 - percezione e influenza degli elementi geografici - montagna

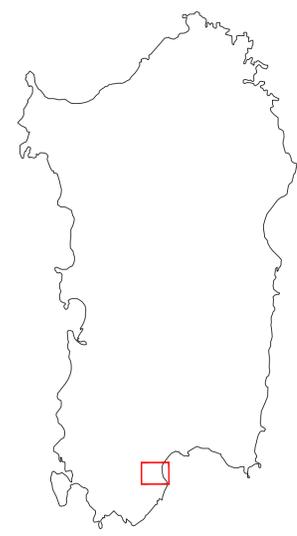

andamento altimetrico schematico in corrispondenza del centro abitato

allegato	1
committente COMUNE DI SARROCH via Siotto 2 - 09018 protocoll@sarroch@pec.it	
PIANO PARTICOLAREGGIATO PER IL CENTRO STORICO in adeguamento al Piano Paesaggistico Regionale	
Ufficio Tecnico Comunale - coordinamento: ing. Gian Luca Lilliu Il Sindaco: Salvatore Mattana	
progetto spa studio professionisti associati srl piazza Garibaldi 4 09127 Cagliari Italia tel. +39 070 655 732 fax +39 070 655 732 mobile +39 320 768 0044 studio@spacagliari.it spacagliari@pec.it www.spacagliari.it	
scala 1:10000	
oggetto - inquadramento sulla CTR	
data: aprile 2016	
file ua28_tav_01_inquadramento_ctr.dwg	
layout 01	