



COROGRAFIA Scala 1:500.000

0	21/12/2020	EMISSIONE	F. CRISTOFARO	G. CANNITO	V. FORLIVESI D. LUGGIA
INDICE	DATA	REVISIONI	ELABORATO	VERIFICATO	APPROVATO
			Dis PG-TP-502		
Metanodotto: METANIZZAZIONE SARDEGNA - TRATTO SUD MET. ALL. PER POLO PETROLCHIMICO SASOL DN 150 (6") DP 75 bar		Fg. 1 di 3 Comm.			
TRACCIATO DI PROGETTO		Sostituisce il Sostituito dal			



METANIZZAZIONE SARDEGNA - TRATTO SUD
MET. ALL. PER POLO PETROLCHIMICO SASOL
DN 150 (6") DP 75 bar

TRACCIATO DI PROGETTO

LEGENDA

SIMBOLOGIA CARTOGRAFICA

- Metanodotto in progetto
- Altri metanodotti in progetto
- Gallerie, Tunnel, Mini-Microtunnel, Raise Boring e T.O.C.
- Impianti di linea in progetto
- Impianti di linea in progetto su altra opera
- Piazzola di stoccaggio tubazioni
- Strada di accesso all'impianto
- Adeguamento strade esistenti
- Strade di accesso provvisorio
- Punto di ripresa fotografico e numerazione
- Limite sovrapposizione fogli


SIMBOLOGIA MECCANICA

- Punto di intercettazione di linea (P.I.L.)
- Punto di intercettazione di derivazione importante (P.I.D.I.)
- Punto di intercettazione di derivazione semplice con stacco da P.I.L. (P.I.D.S.)
- Punto di intercettazione e derivazione semplice con stacco da Linea (P.I.D.S.)
- Punto di intercettazione con disaggio di allacciamento (P.I.D.A.)
- Punto predisposto per il disaggio di allacciamento (P.P.D.A.)
- Punto di sezionamento elettrico terminale (P.S.E.T.)
- Stazione predisposta per lancio e ricevimento PIG
- Impianto di riduzione/regolazione della pressione

Progressiva chilometrica

Comuni	
Province	
Impianti	
Attraversamenti	
Strade - Piste	
Piazzole	
Fascia di lavoro	
Opere civili	

N.

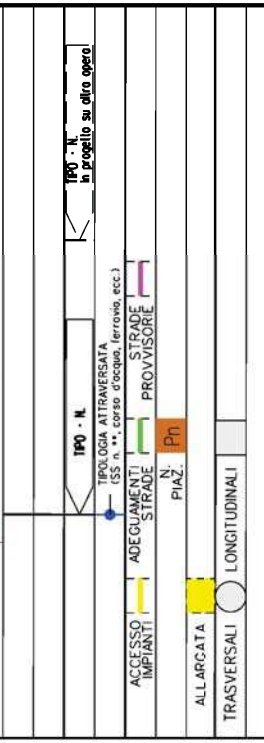

INDICE	0	21/12/2020	EMMISSIONE	REVISIONI		G. CRISTOFARO ELABORATO	G. CANNITO VERIFICATO	V. FORLIVESI D. COCCA APPROVATO	Foglio 3 di 3
							PG-TP-502 Comm.		Scala 1:10000
Rif. TP04. 073670-010-014-3252-802 TECHNIP ITALY DIREZIONE LAVORI S.p.A.									