



studio di pieni e vuoti insediamento storico
scala 1:2000



studio della trama viaria insediamento storico
scala 1:2000

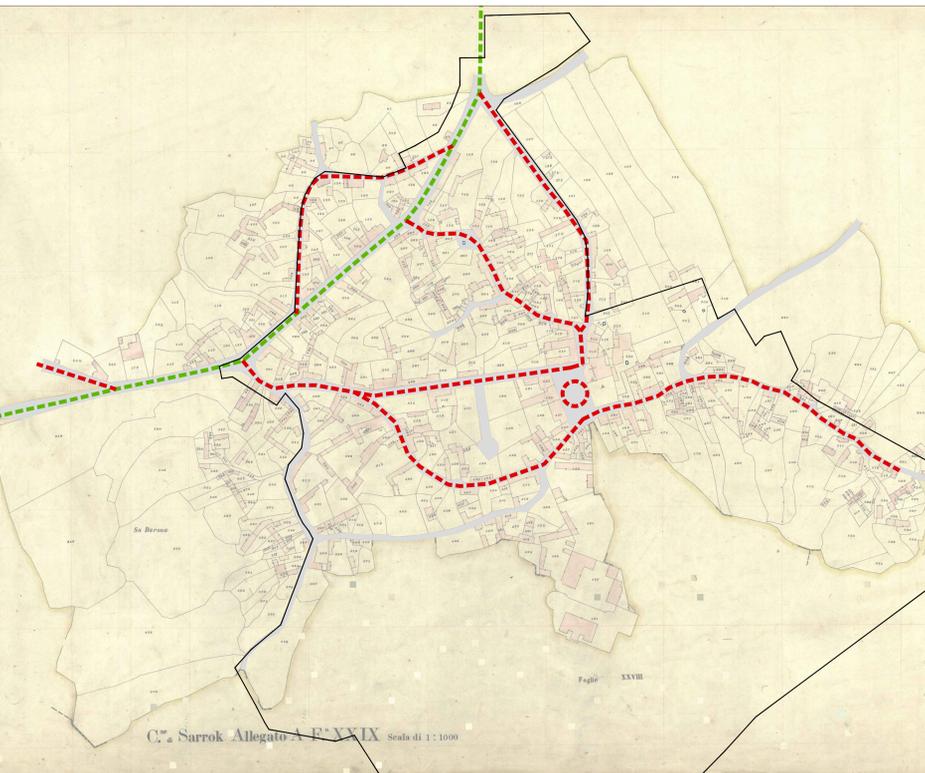

studio del tessuto urbano insediamento storico
scala 1:2000

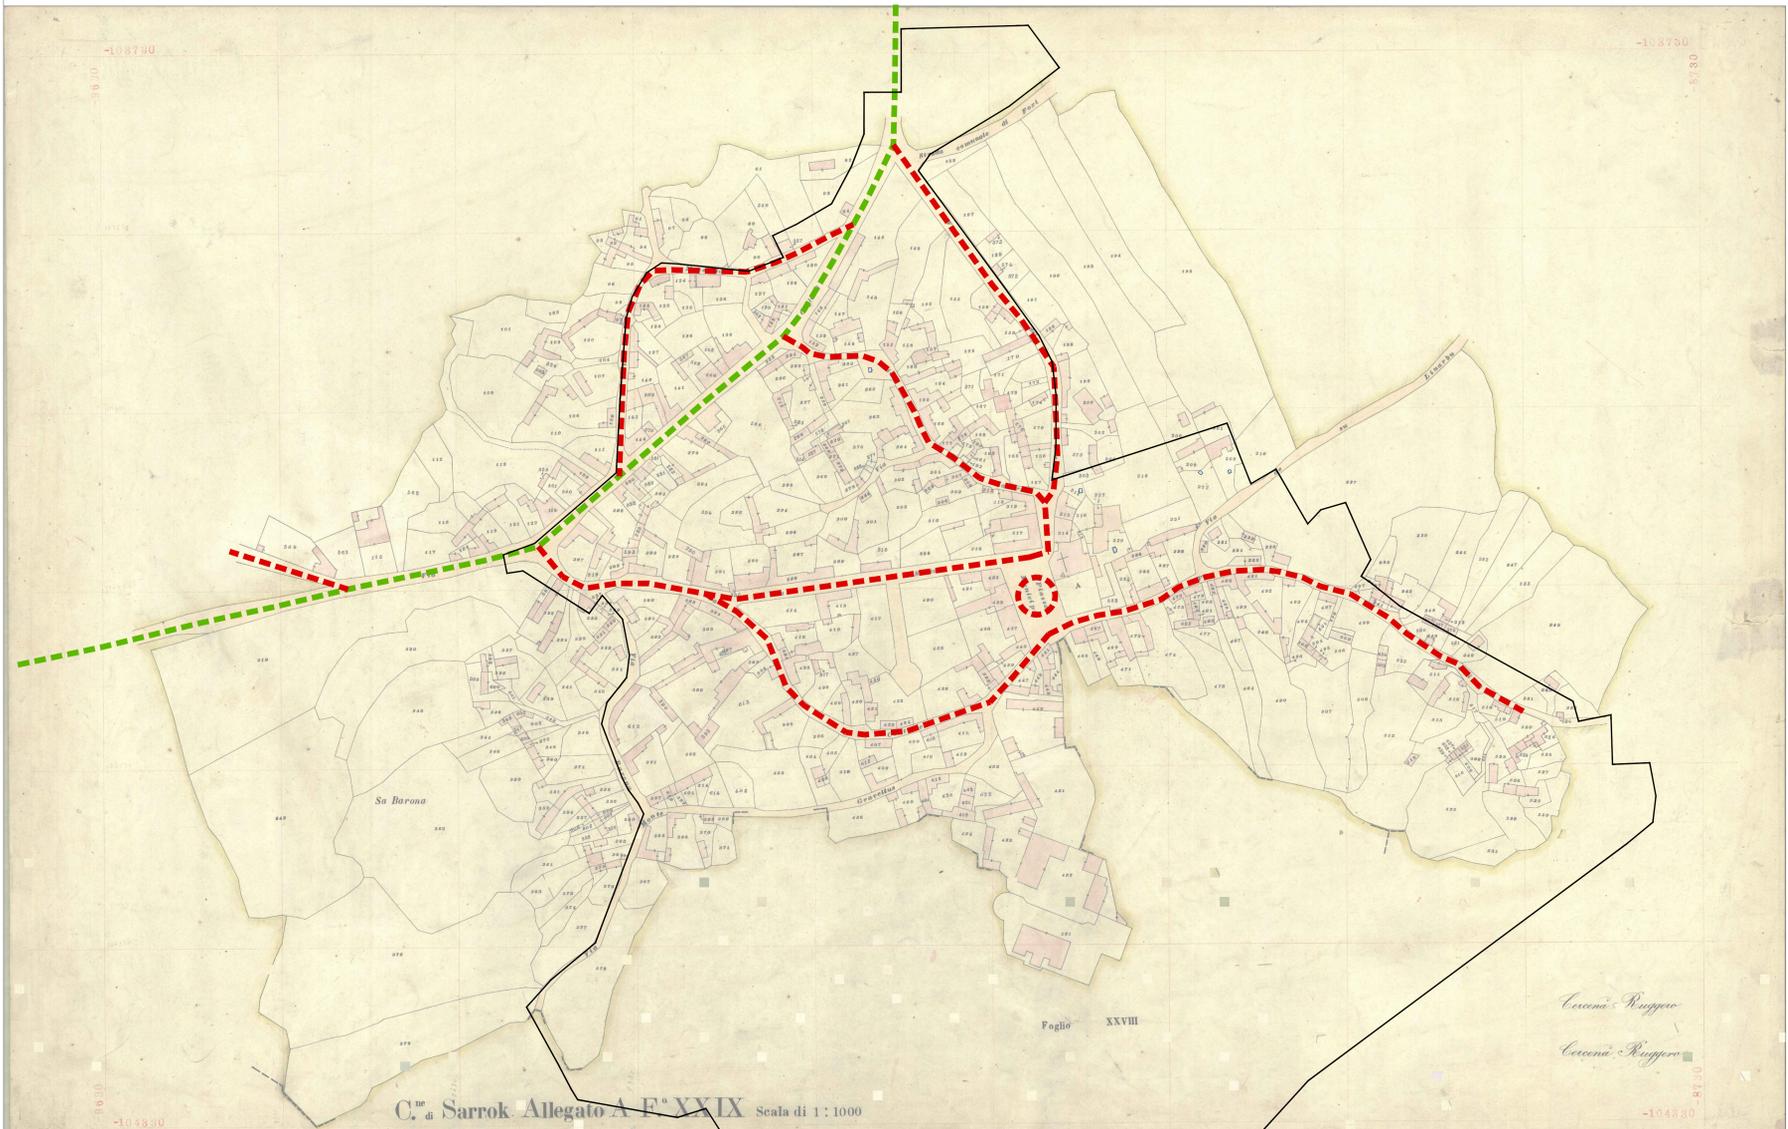

planimetria catastale storica
scala 1:1500

- LEGENDA**
- perimetro di cui all'art. 52, comma 2 della NTA del PPR
 - volumi interni al perimetro del centro matrice
 - trama viaria
 - fontane / pozzi
 - distribuzione costruito
 - percorsi matrice
 - percorsi d'impianto

allegato **4**

COMUNE DI SARROCH
via Siletta 2 - 09018
prodotto@sarroch.gov.it

PIANO PARTICOLAREGGIATO PER IL CENTRO STORICO in adeguamento al Piano Paesaggistico Regionale

Ufficio Tecnico Comunale - coordinamento:
Ing. Gian Luca Lilla
Il Sindaco:
Salvatore Mattana

progetto
spa
studio professionisti associati srl
piazza Garibaldi 4
09127 Cagliari
Dalmazia
tel +39 070 655 732
fax +39 070 655 732
mobile +39 339 788 0064
studio@spacagliari.it
spacagliari@pec.it
www.spacagliari.it

scala
1:1500 / 1:2000

oggetto
- studio dell'insediamento storico

data: novembre 2015

file
quad. loc. 03-04, Inquadramento storico.dwg

layout
04_studio storico