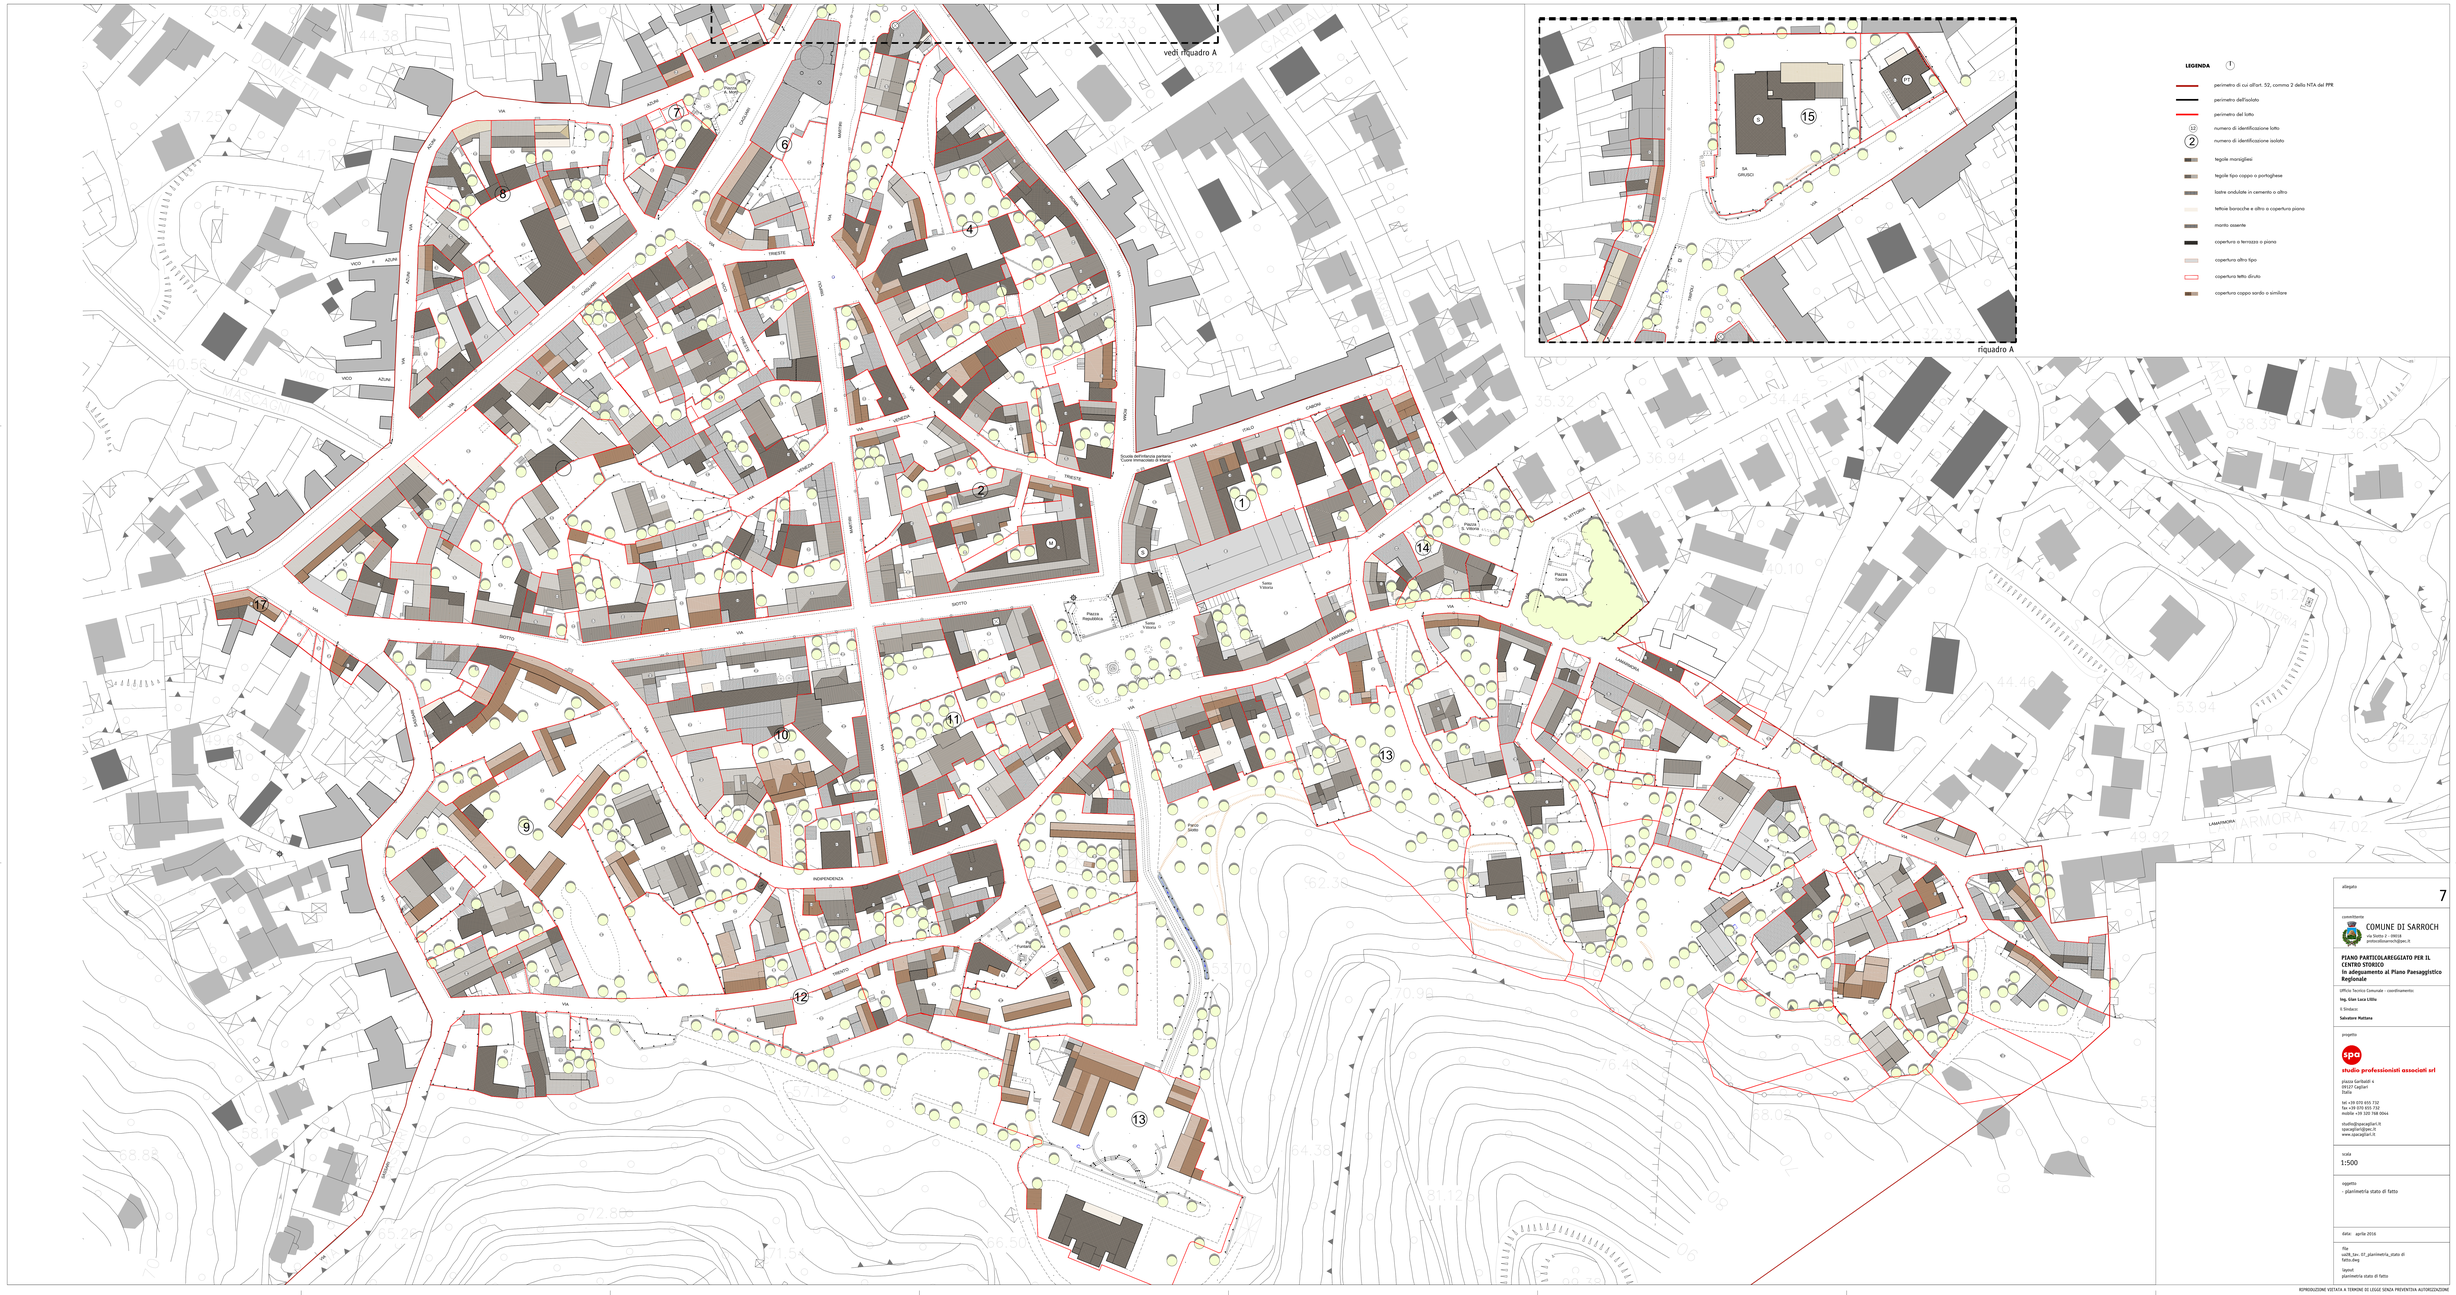

allegato

7

committente

COMUNE DI SARROCH
via Stotta 2 - 09018
protocollosarroch@pec.it

PIANO PARTICOLAREGGIATO PER IL CENTRO STORICO
In adeguamento al Piano Paesaggistico Regionale

Ufficio Tecnico Comunale - coordinamento:
Ing. Gian Luca Lilliu

Il Sindaco:
Salvatore Mattana

progetto

spa
studio professionisti associati srl

piazza Garibaldi 4
09127 Cagliari
Italia

tel +39 070 655 732
fax +39 070 655 732
mobile +39 320 768 0044

studio@spacagliari.it
spacagliari@pec.it
www.spacagliari.it

scala

1:500

oggetto

- planimetria stato di fatto

data: aprile 2016

file
sa08_tav. 07_planimetria_stato di fatto.dwg

layout:
planimetria stato di fatto

RIPRODUZIONE VIETATA A TERMINE DI LEGGE SENZA PREVENTIVA AUTORIZZAZIONE