


- ZONA A CENTRO STORICO
- ZONA B1 COMPLETAMENTO INTERNO
- ZONA B2 COMPLETAMENTO ESTERNO
- ZONA C1 ESPANSIONE CONVENZIONATA
- ZONA C1 ESPANSIONE
- ZONA D1 INDUSTRIALE
- ZONA D2 ARTIGIANALE
- ZONA D4 ARTIGIANALE CASCI
- ZONA D5 CASVE E IMPIANTI DI BIOTERMOLOGO
- H1 ZONA DI RISPETTO PAESAGGISTICO
- H2 FASCIA DI RISPETTO ONTINALE
- H3 FASCIA DI RISPETTO STRADALE
- H4 ZONA ARCHEOLOGICA
- H5 FASCIA FILTRO DALL'INDUSTRIA
- ZONA S1 RISTRUZIONE
- ZONA S2 INTERESSE COMUNE
- ZONA S3 SPAZIO PUBBLICO ATTREZZATO
- ZONA S4 PARCHEGGIO
- ZONA S5A MERCATO SETTIMANALE - PARCHEGGIO
- ZONA S6A PARCO URBANO IN AREA PROTETTA
- ZONA S7A PARCO VILLA SOTTO
- ZONA S3 SERVIZI GENERALI URBANI
- ZONA S4 SERVIZI GENERALI EXTRAURBANI
- ZONA G3 COMMERCE
- ZONA G4 DISCARICA RIFIUTI
- ZONA G5 DEPURATORI
- ZONA G6 ATTREZZATURE CONDOTTE E VERDE ATTREZZATO
- ZONA G10 PER MODULI ABITATIVI IN CASO DI EMERGENZA
- ZONA G13 PORTO
- F1a ZONA F1a
- F2 ZONA F2
- F3 ZONA F3
- FASCIO INFRASTRUTTURE CASCI (FASCIO TUBERO)
- CONFINI CASCI
- ZONA E10 AGRICOLA INTENSIVA TRASFORMABILE
- ZONA E10 AGRICOLA INTENSIVA NON TRASFORMABILE
- E4b ZONA E4b VOLUMI AGRICOLI - RESIDENZIALI

VOLUME AMMISSIBILE IN ZONA F			
LOCALITA'	SUB ZONA	SUPERFICIE mq	VOLUME AMMISSIBILE DAL P.T.P. mc
PORTO COLUMBU AL P.T.P.	F1a	450.000	232.863
LOTTEZZAZIONE FREDDA AL P.T.P.	F1b	33.880	13.463
CALA ZAVORRA AL P.T.P.	F2	900.000	121.280
TOTALE P.M.I. ATTUALI		983.880	367.406
PERDE SALI	F3	137.200	96.000
TOTALE AGGIORNATI ANTE LEGGE PONTE PREESISTENTI		137.200	96.000
NUOVA VOLUMI PERDE SALI			9.044
TOTALE NUOVA INSERIMENTI			9.044
TOTALE VOLUMETRIA URBANICA			452.450

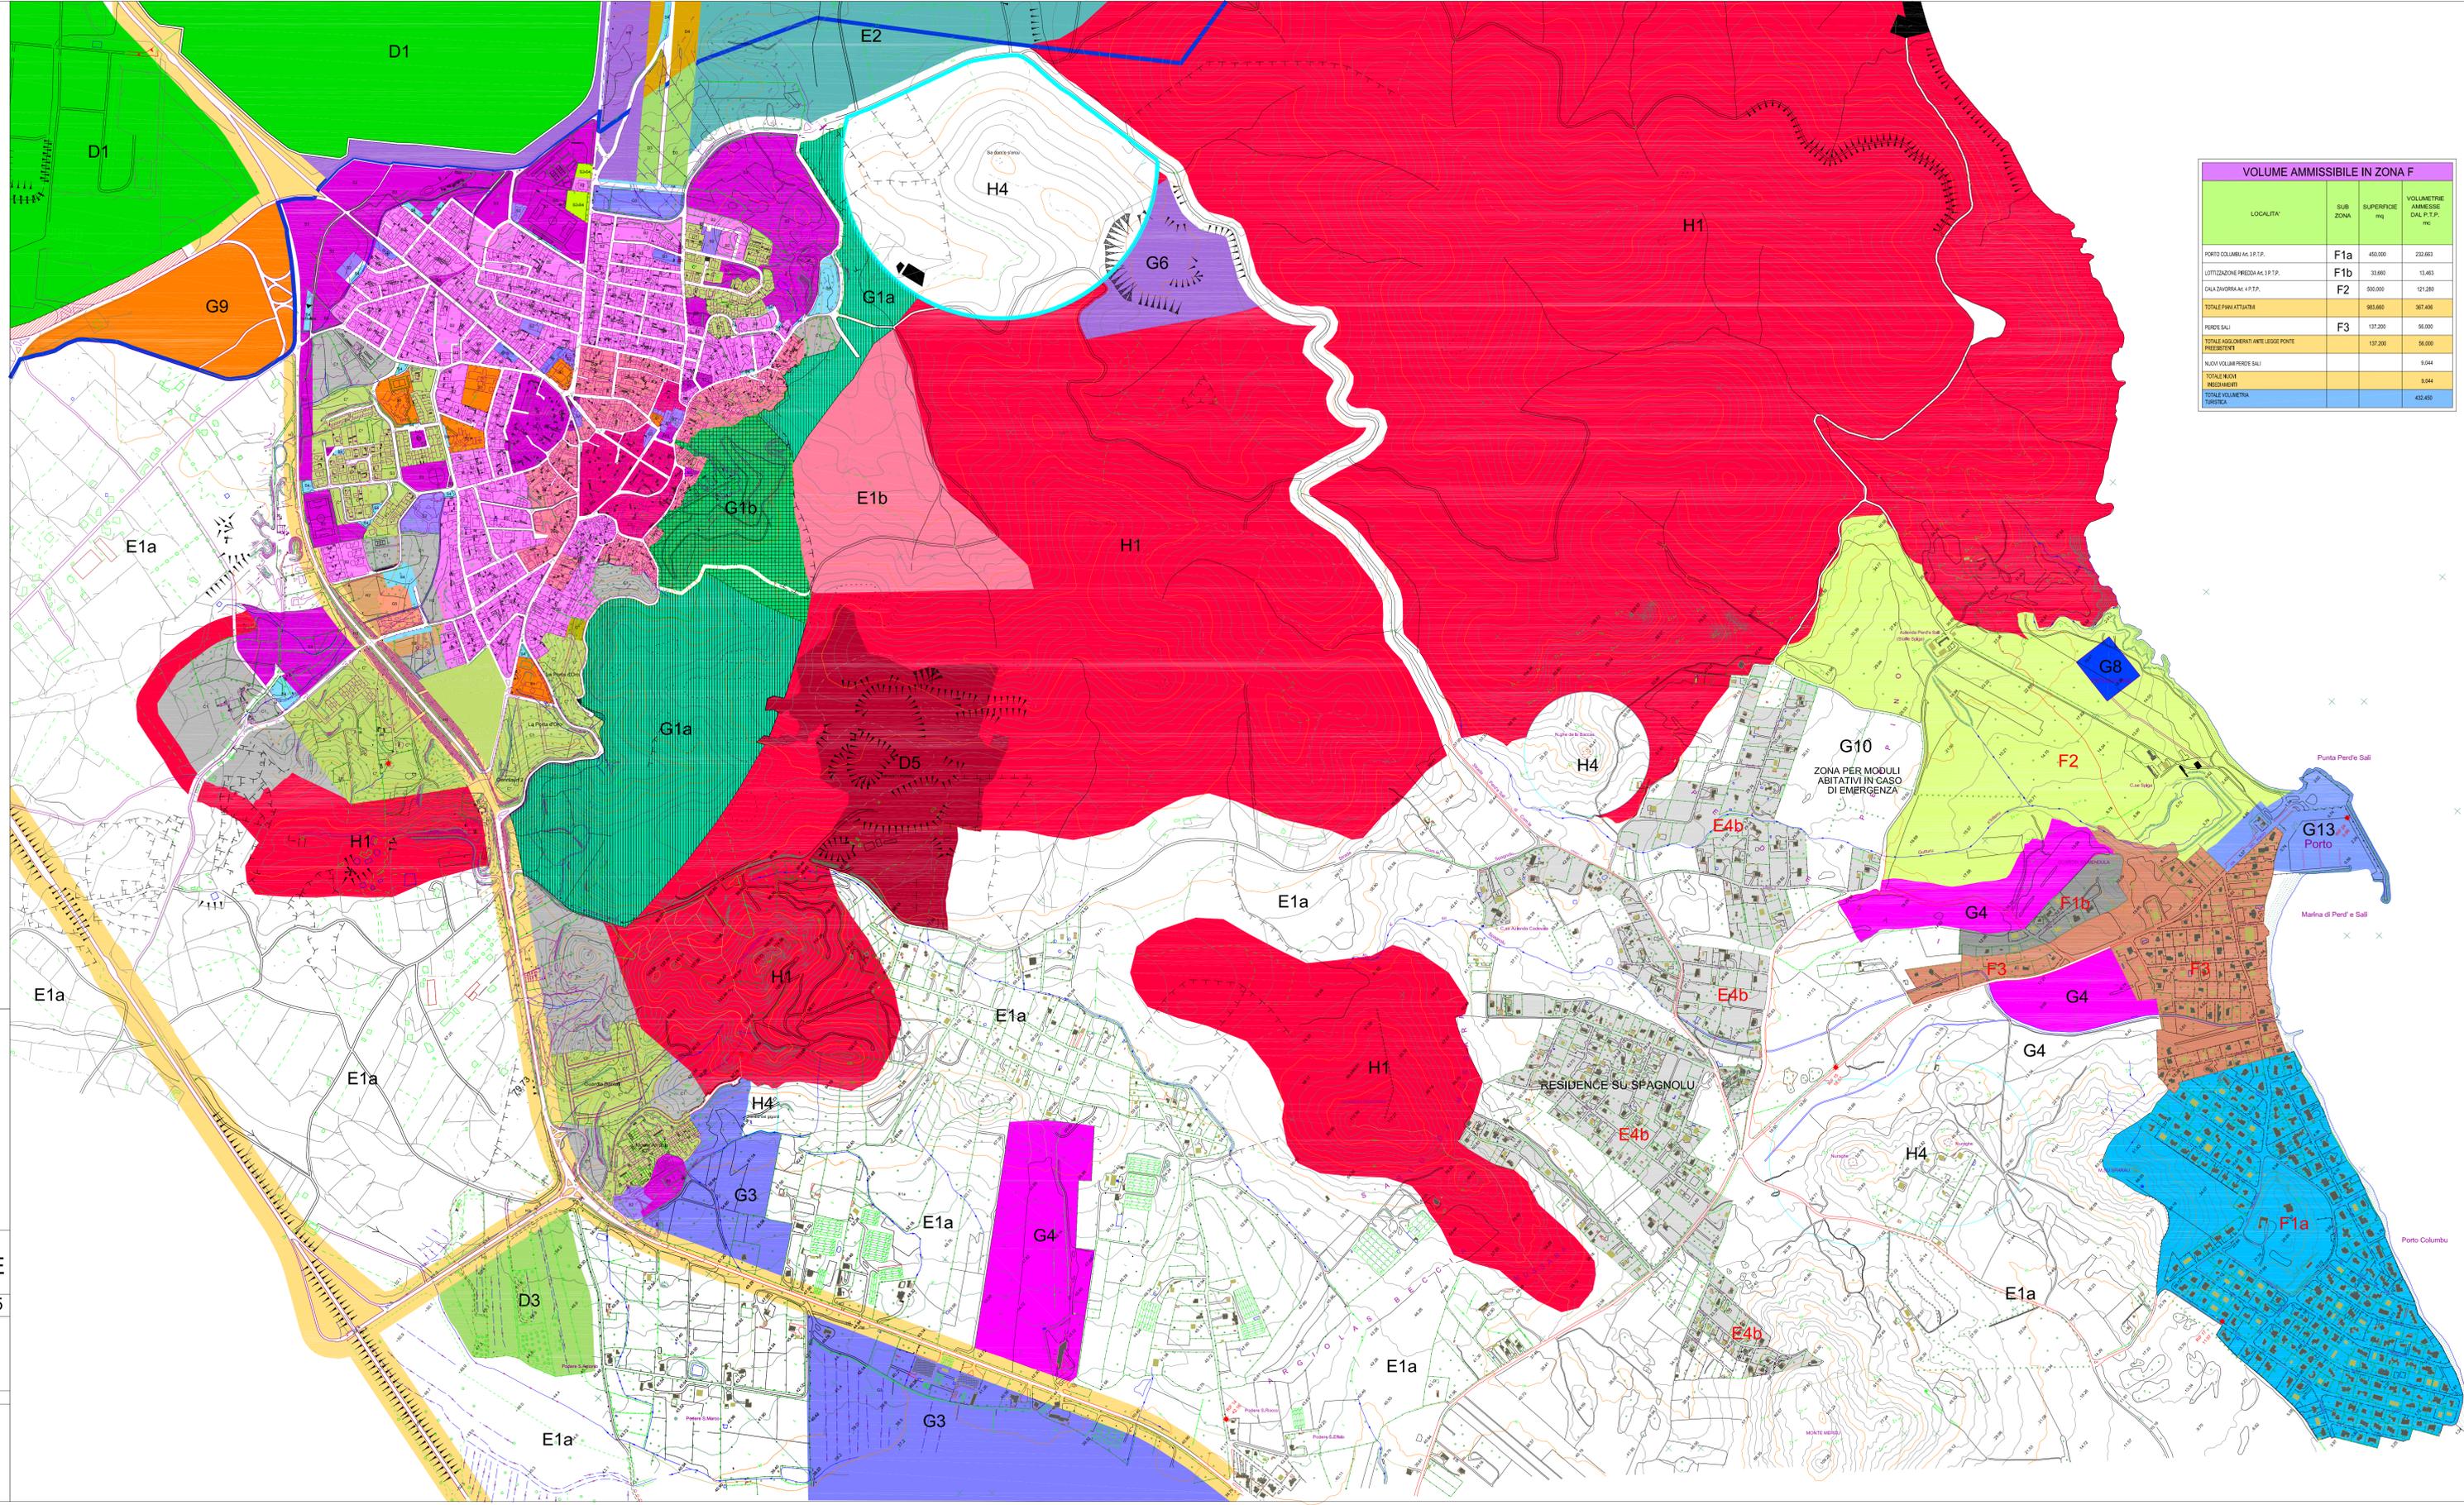

PER L'AMMINISTRAZIONE
L'UFFICIO TECNICO COMUNALE

COMUNE DI SARROCH
PIANO URBANISTICO COMUNALE
 LEGGE REGIONALE DEL 22.12.1989, N. 45

B4 ZONIZZAZIONE 1:4000

PRIMA ADIZIONE: DELIBERAZIONE C.C. N. 28 DEL 14.10.2008 E N. 1 DEL 05.01.2009
 ADIZIONE DIFFERENZIALE: DELIBERAZIONE C.C. N. 48 DEL 21.10.2009 E N. 3 DEL 28.02.2010

SCALA: 1:4000
 DOTT. ING. ROBERTO BORDICCHIA REDATTORE DEL PIANO

P. I. E. GIANLUCA SECCI ELABORAZIONE GRAFICA