


via Azuni

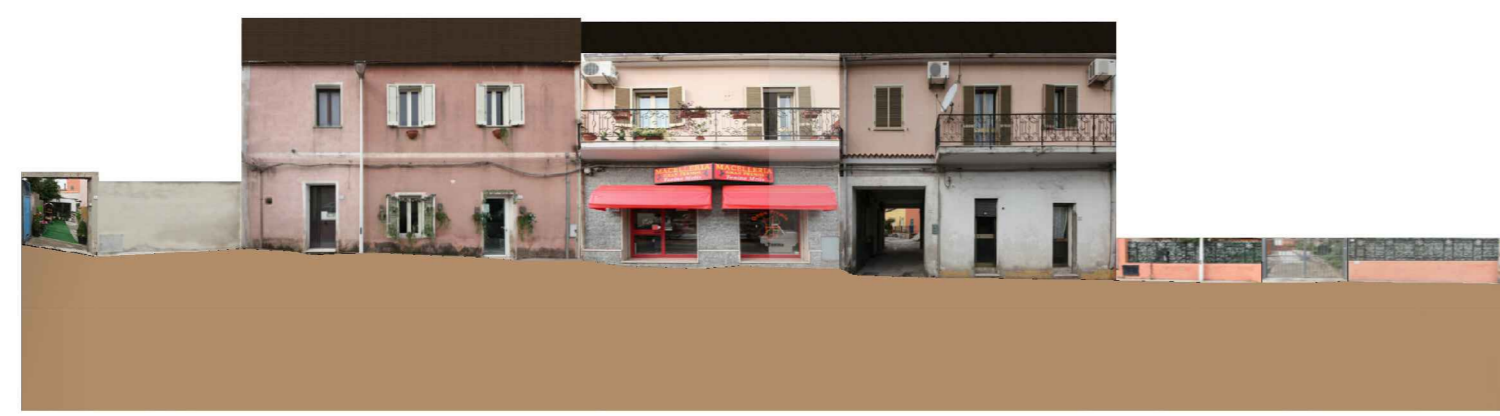


via Cagliari



via Cagliari




via Cagliari

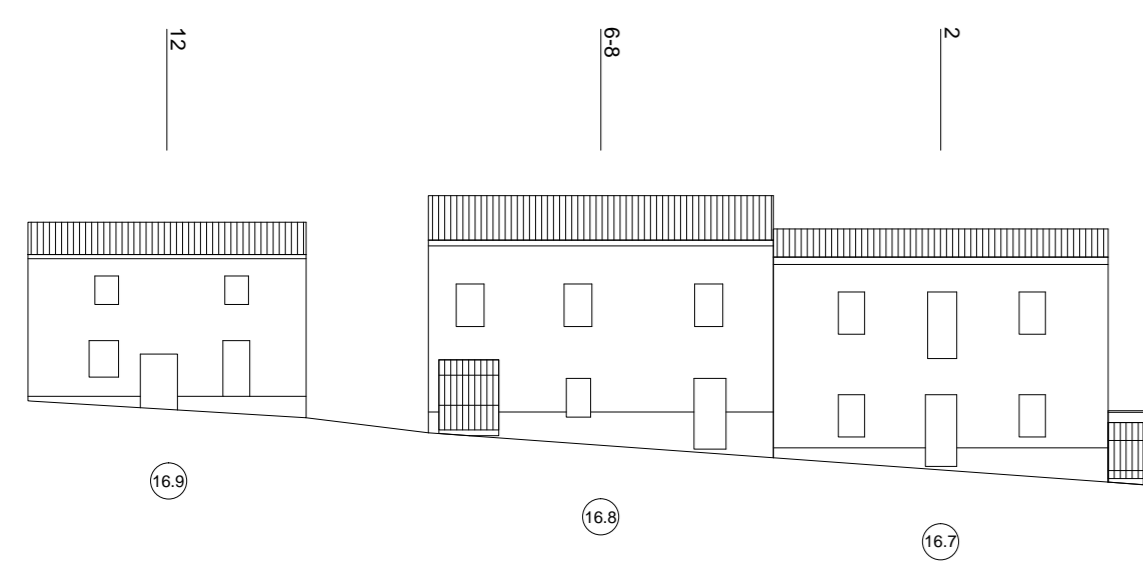


stato di fatto - prospetto dell'isolato su via Azuni
scala 1:250



stato di fatto - prospetto dell'isolato su via Cagliari
scala 1:250

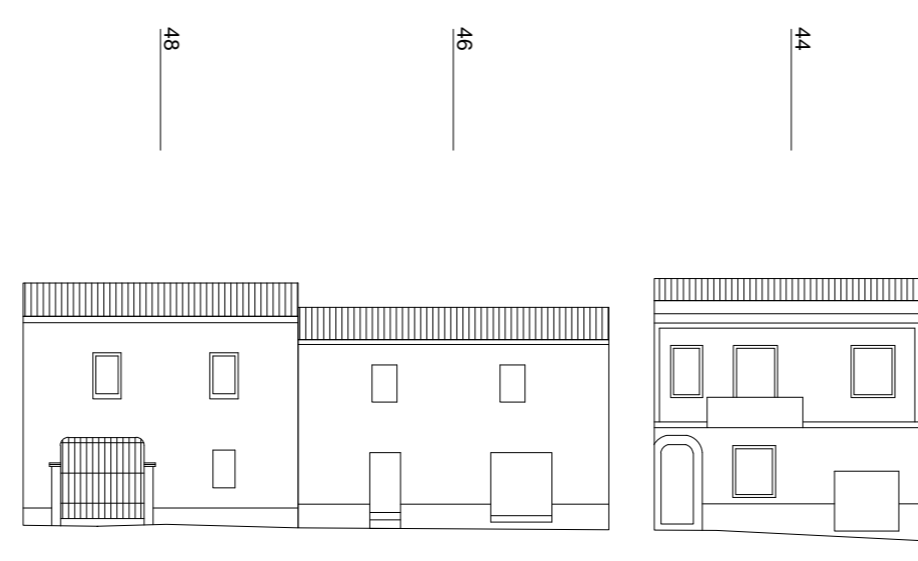

stato di fatto - prospetto dell'isolato su via Cagliari
scala 1:250

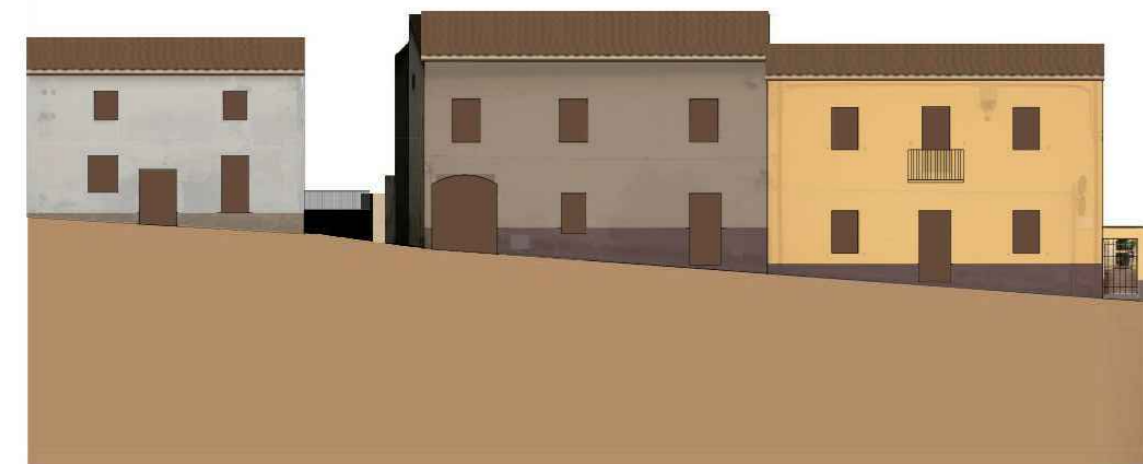

via Azuni




via Cagliari




via Cagliari




via Cagliari

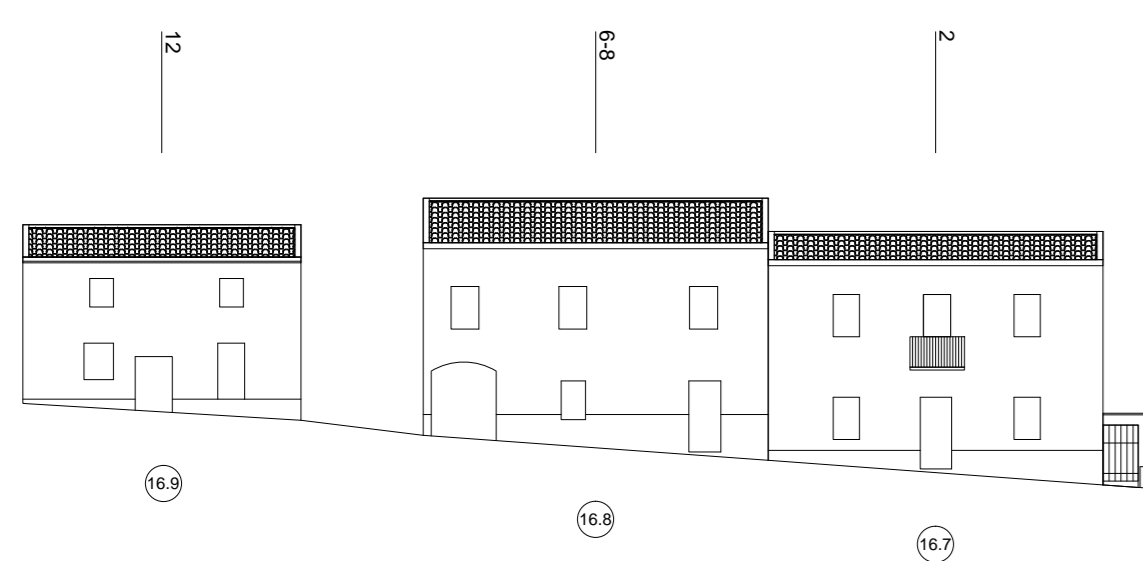

stato di progetto - prospetto dell'isolato su via Azuni
scala 1:250

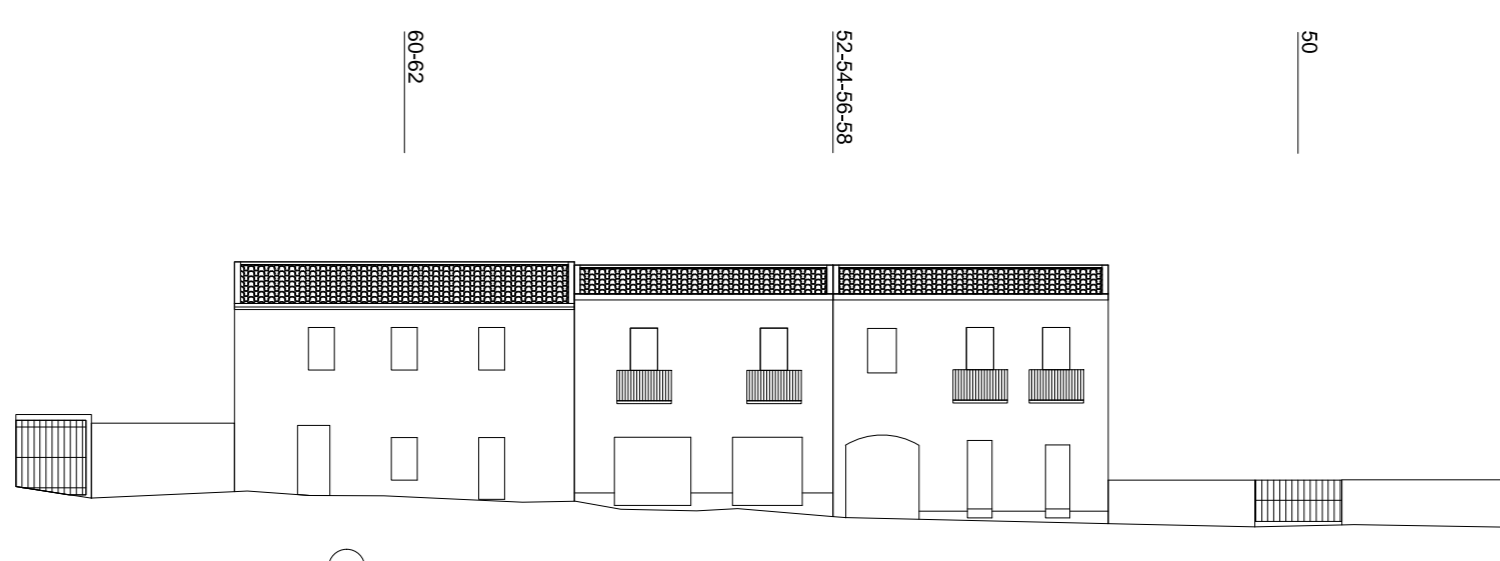

stato di progetto - prospetto dell'isolato su via Cagliari
scala 1:250

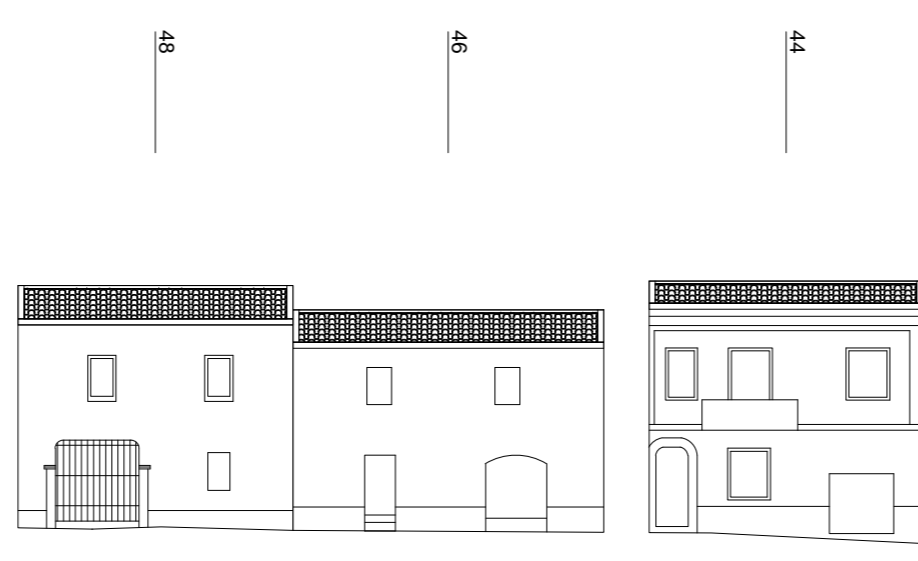

stato di progetto - prospetto dell'isolato su via Cagliari
scala 1:250

RILIEVO DELL'ESISTENTE

- A1 □ edifici che hanno conservato la propria consistenza materiale e formale
- A2 □ edifici che hanno limitato e reversibili modificazioni su alcuni elementi di fabbrica
- B1 □ edifici che all'interno del tessuto storico conservano la propria consistenza formale e tipologica, ma hanno subito sostanziali modifiche negli elementi di fabbrica tali da configurarsi nel loro complesso come irreversibili
- B2 □ edifici fortemente degradati (parzialmente o totalmente privi di alcuni elementi di fabbrica) tali da essere classificati come rudere
- B3 □ edifici che all'interno del tessuto storico conservano la propria consistenza materiale e formale risultano inadatti per quanto riguarda dimensione e altezza utili
- C1 □ nuova tipologicamente compatibile
- C2 ■ nuova tipologicamente incompatibile
- D1 ○ nuova tipologicamente incompatibile - demolizioni

INTERVENTI AMMISSIBILI

- CONSERVAZIONE**
- A1 □ manutenzione ordinaria e straordinaria e restauro conservativo
 - A2 □ manutenzione ordinaria e straordinaria, restauro conservativo e sostituzione degli elementi incongrui con il contesto storico, in coerenza con l'abaco degli elementi costruttivi e prevedendo l'uso di materiale e tecniche edilizie della tradizione

RIQUALIFICAZIONE

- B1 □ manutenzione ordinaria e straordinaria, riqualificazione con l'uso di materiali e tecniche compatibili con la tradizione locale, in coerenza con l'abaco tipologico e l'eliminazione degli elementi incongrui con il contesto storico, qualora previsti dalle schede di progetto per le singole unità di intervento, sono ammissibili incrementi volumetrici
- B2 □ manutenzione ordinaria e straordinaria, riqualificazione con l'uso di materiali e tecniche compatibili con la tradizione locale, in coerenza con l'abaco tipologico, interventi di ricostruzione delle parti danneggiate o mancanti, secondo l'impianto e le forme originarie, qualora rilevabili, in coerenza con l'abaco degli elementi costruttivi e prevedendo l'uso di materiale e tecniche costruttive compatibili con la tradizione
- B3 ■ manutenzione ordinaria e straordinaria, restauro conservativo, riqualificazione anche attraverso aumento di volume in coerenza con l'abaco tipologico mediante l'uso di tecnologie edilizie compatibili con la tradizione locale e l'eliminazione degli elementi incongrui con il contesto storico

INTERVENTI SULLEDDIFICATO RECENTE

- C1 □ interventi di ristrutturazione edilizia, eliminazione degli interventi incongrui con il contesto, demolizioni e ricostruzioni con variazioni di volume o nuove edificazioni, con misure e regole atte ad assicurare sia la conservazione degli elementi identitari eventualmente leggibili o superstiti, nel mantenimento dell'assetto esistente
- C2 ■ interventi di ristrutturazione edilizia, eliminazione degli interventi incongrui con il contesto, demolizioni e ricostruzioni con variazioni di volume o nuove edificazioni, con misure e regole atte ad assicurare sia la conservazione degli elementi identitari eventualmente leggibili o superstiti, nel ripristino dell'assetto storico generale

- D1 ○ demolizione
- E1 ● nuova costruzione

- EP □ edifici specialistici ed edifici pubblici
- EP* □ edifici specialistici ed edifici pubblici riqualificazione

- interventi di nuova costruzione o di ridimensione dell'esistente

LEGENDA

- perimetro di cui all'art. 52, comma 2 dello NTA del PRR
- perimetro dell'isolato
- perimetro del lotto
- numero di identificazione lotto
- 100 numero civico
- legole manigliate
- legole tipo cappo o portoghese
- lastre ondulate in cemento o altro
- tefiteo barocche e altro a copertura piana
- marito asseste
- copertura a terrazza o piano
- copertura altro tipo
- copertura tetto diruto
- copertura cappa sarola o similare
- spazio pubblico - area a verde
- spazio pubblico - pavimentazione in lastre di pietra naturale
- spazio pubblico - pavimentazione in lastre di pietra bianca
- spazio pubblico - pavimentazione in cubetti di porfido
- spazio pubblico - pavimentazione in lastre di porfido
- spazio pubblico - pavimentazione in lastre irregolari di porfido
- spazio pubblico - pavimentazione in ciottoli di pietra
- spazio pubblico - pavimentazione con piastrelle in cotto
- spazio pubblico - pavimentazione con mattonelle in pietra
- spazio pubblico - pavimentazione autobloccante in calcestruzzo
- spazio pubblico - pavimentazione con lastre in graniglia
- spazio pubblico - strada carrabile
- spazio privato - area a verde_giardino
- spazio privato - area a verde_orlo
- spazio privato - area a verde_vegetazione incolta
- spazio privato - cortile sterato
- spazio privato - cortile con pavimentazione
- spazio privato - pavimentazione in battuto di cemento
- spazio privato - vialetto pavimentato
- spazio privato - strada carrabile
- spazio privato - pavimentazione autobloccante in calcestruzzo



planimetria inquadramento scala 1:2000



stato di fatto - planimetria dell'isolato
scala 1:250



stato di progetto - planimetria dell'isolato
scala 1:250

allegato **9.1**

commitente
COMUNE DI SARROCH
via Sottò 2 - 09018
protocollo@comune.sarroch.it

PIANO PARTICOLAREGGIATO PER IL CENTRO STORICO
In adeguamento al Piano Paesaggistico Regionale

Ufficio Tecnico Comunale - coordinamento:
Ing. Gian Luca Libitu
S. Sindaco:
Salvatore Mattana

progetto
spa
studio professionisti associati srl
via Garibaldi 4
09127 Cagliari
Italia
tel +39 070 655 732
fax +39 070 655 732
mobile +39 320 768 0044
studio@spacagliari.it
spacagliari@pec.it
www.spacagliari.it

scala
1:250

oggetto
tavola di progetto
isolato 16

data: aprile 2016

file
ux28_Tav_09-16_Isolato_16.dwg

layout
Isolato_16