






casa a corte antistante



casa a corte doppia

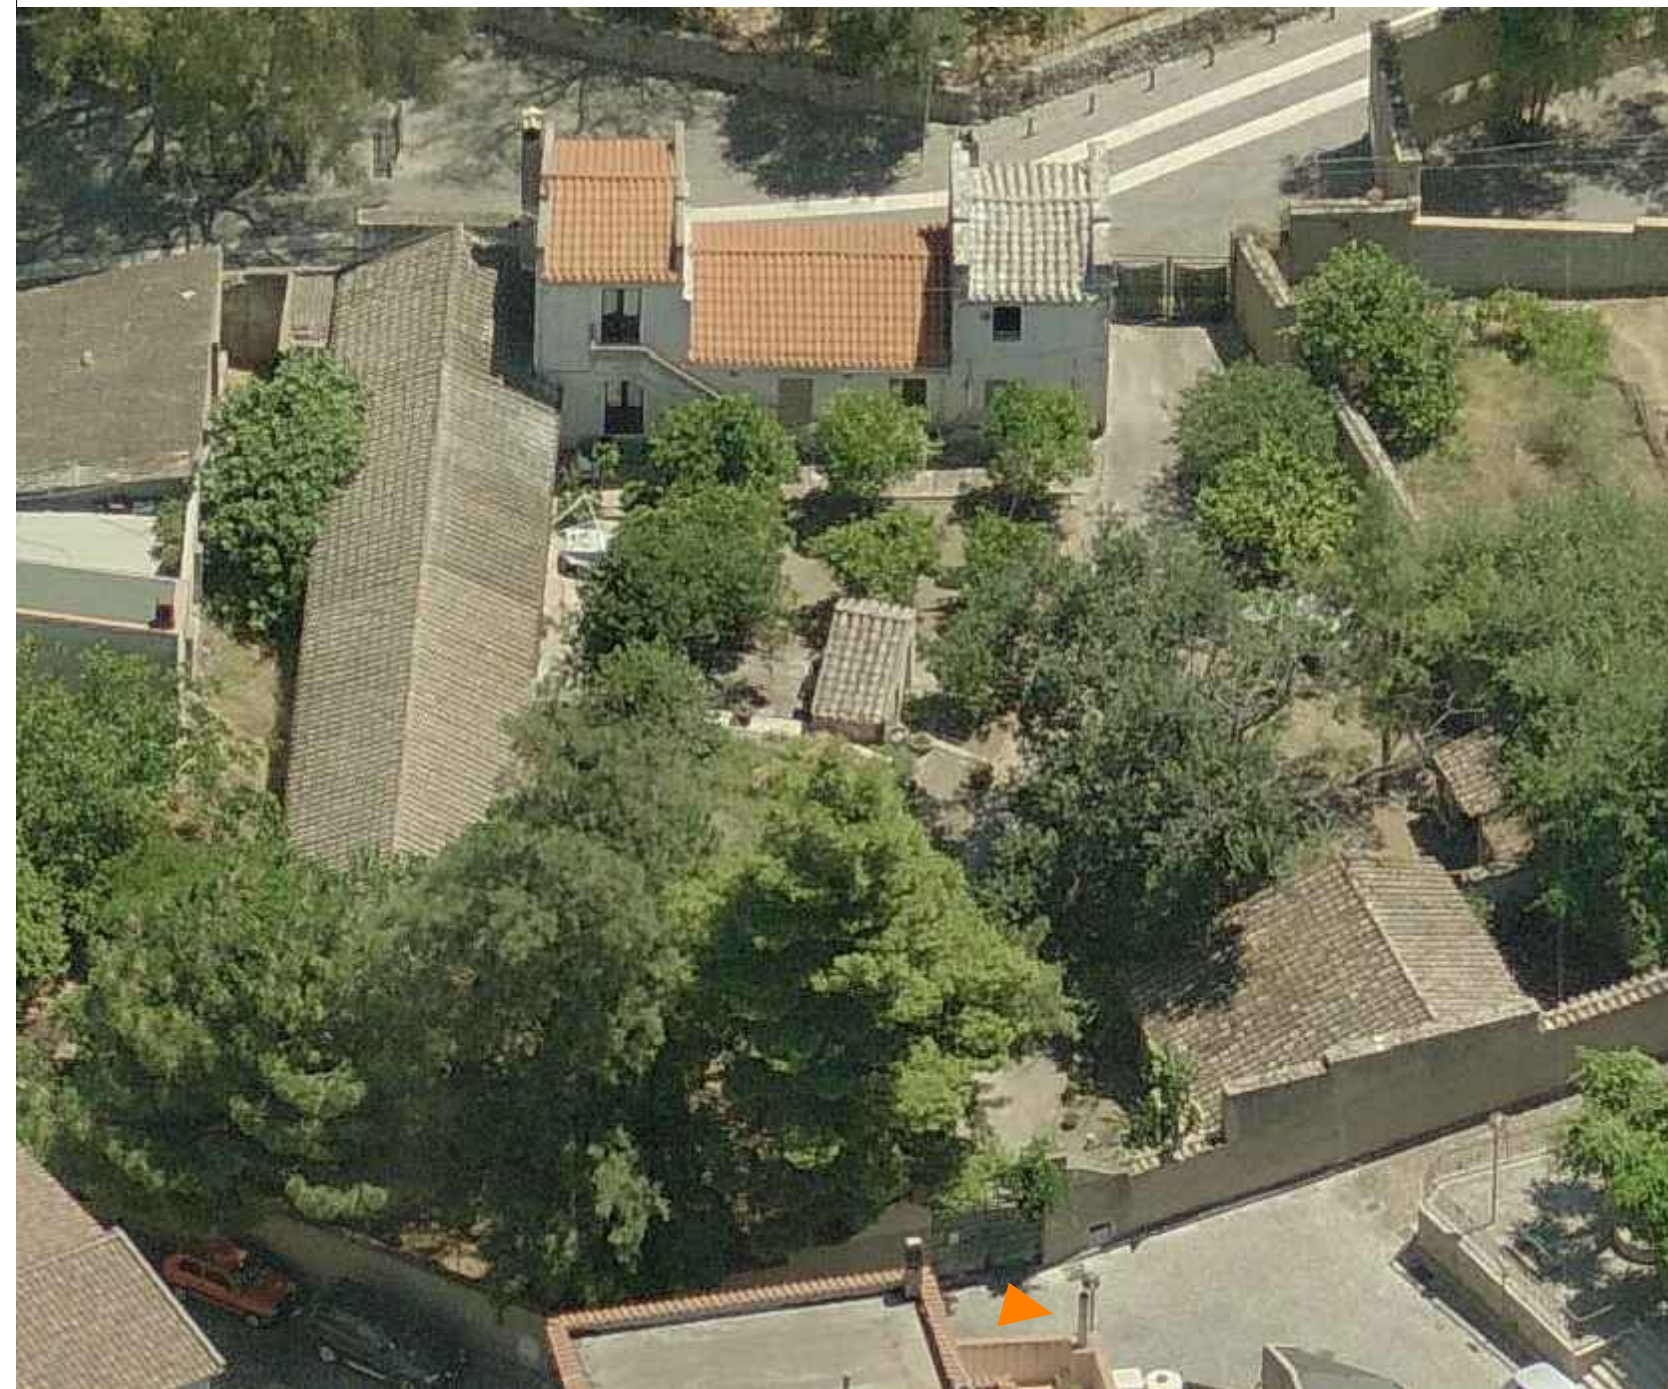

casa a corte retrostante

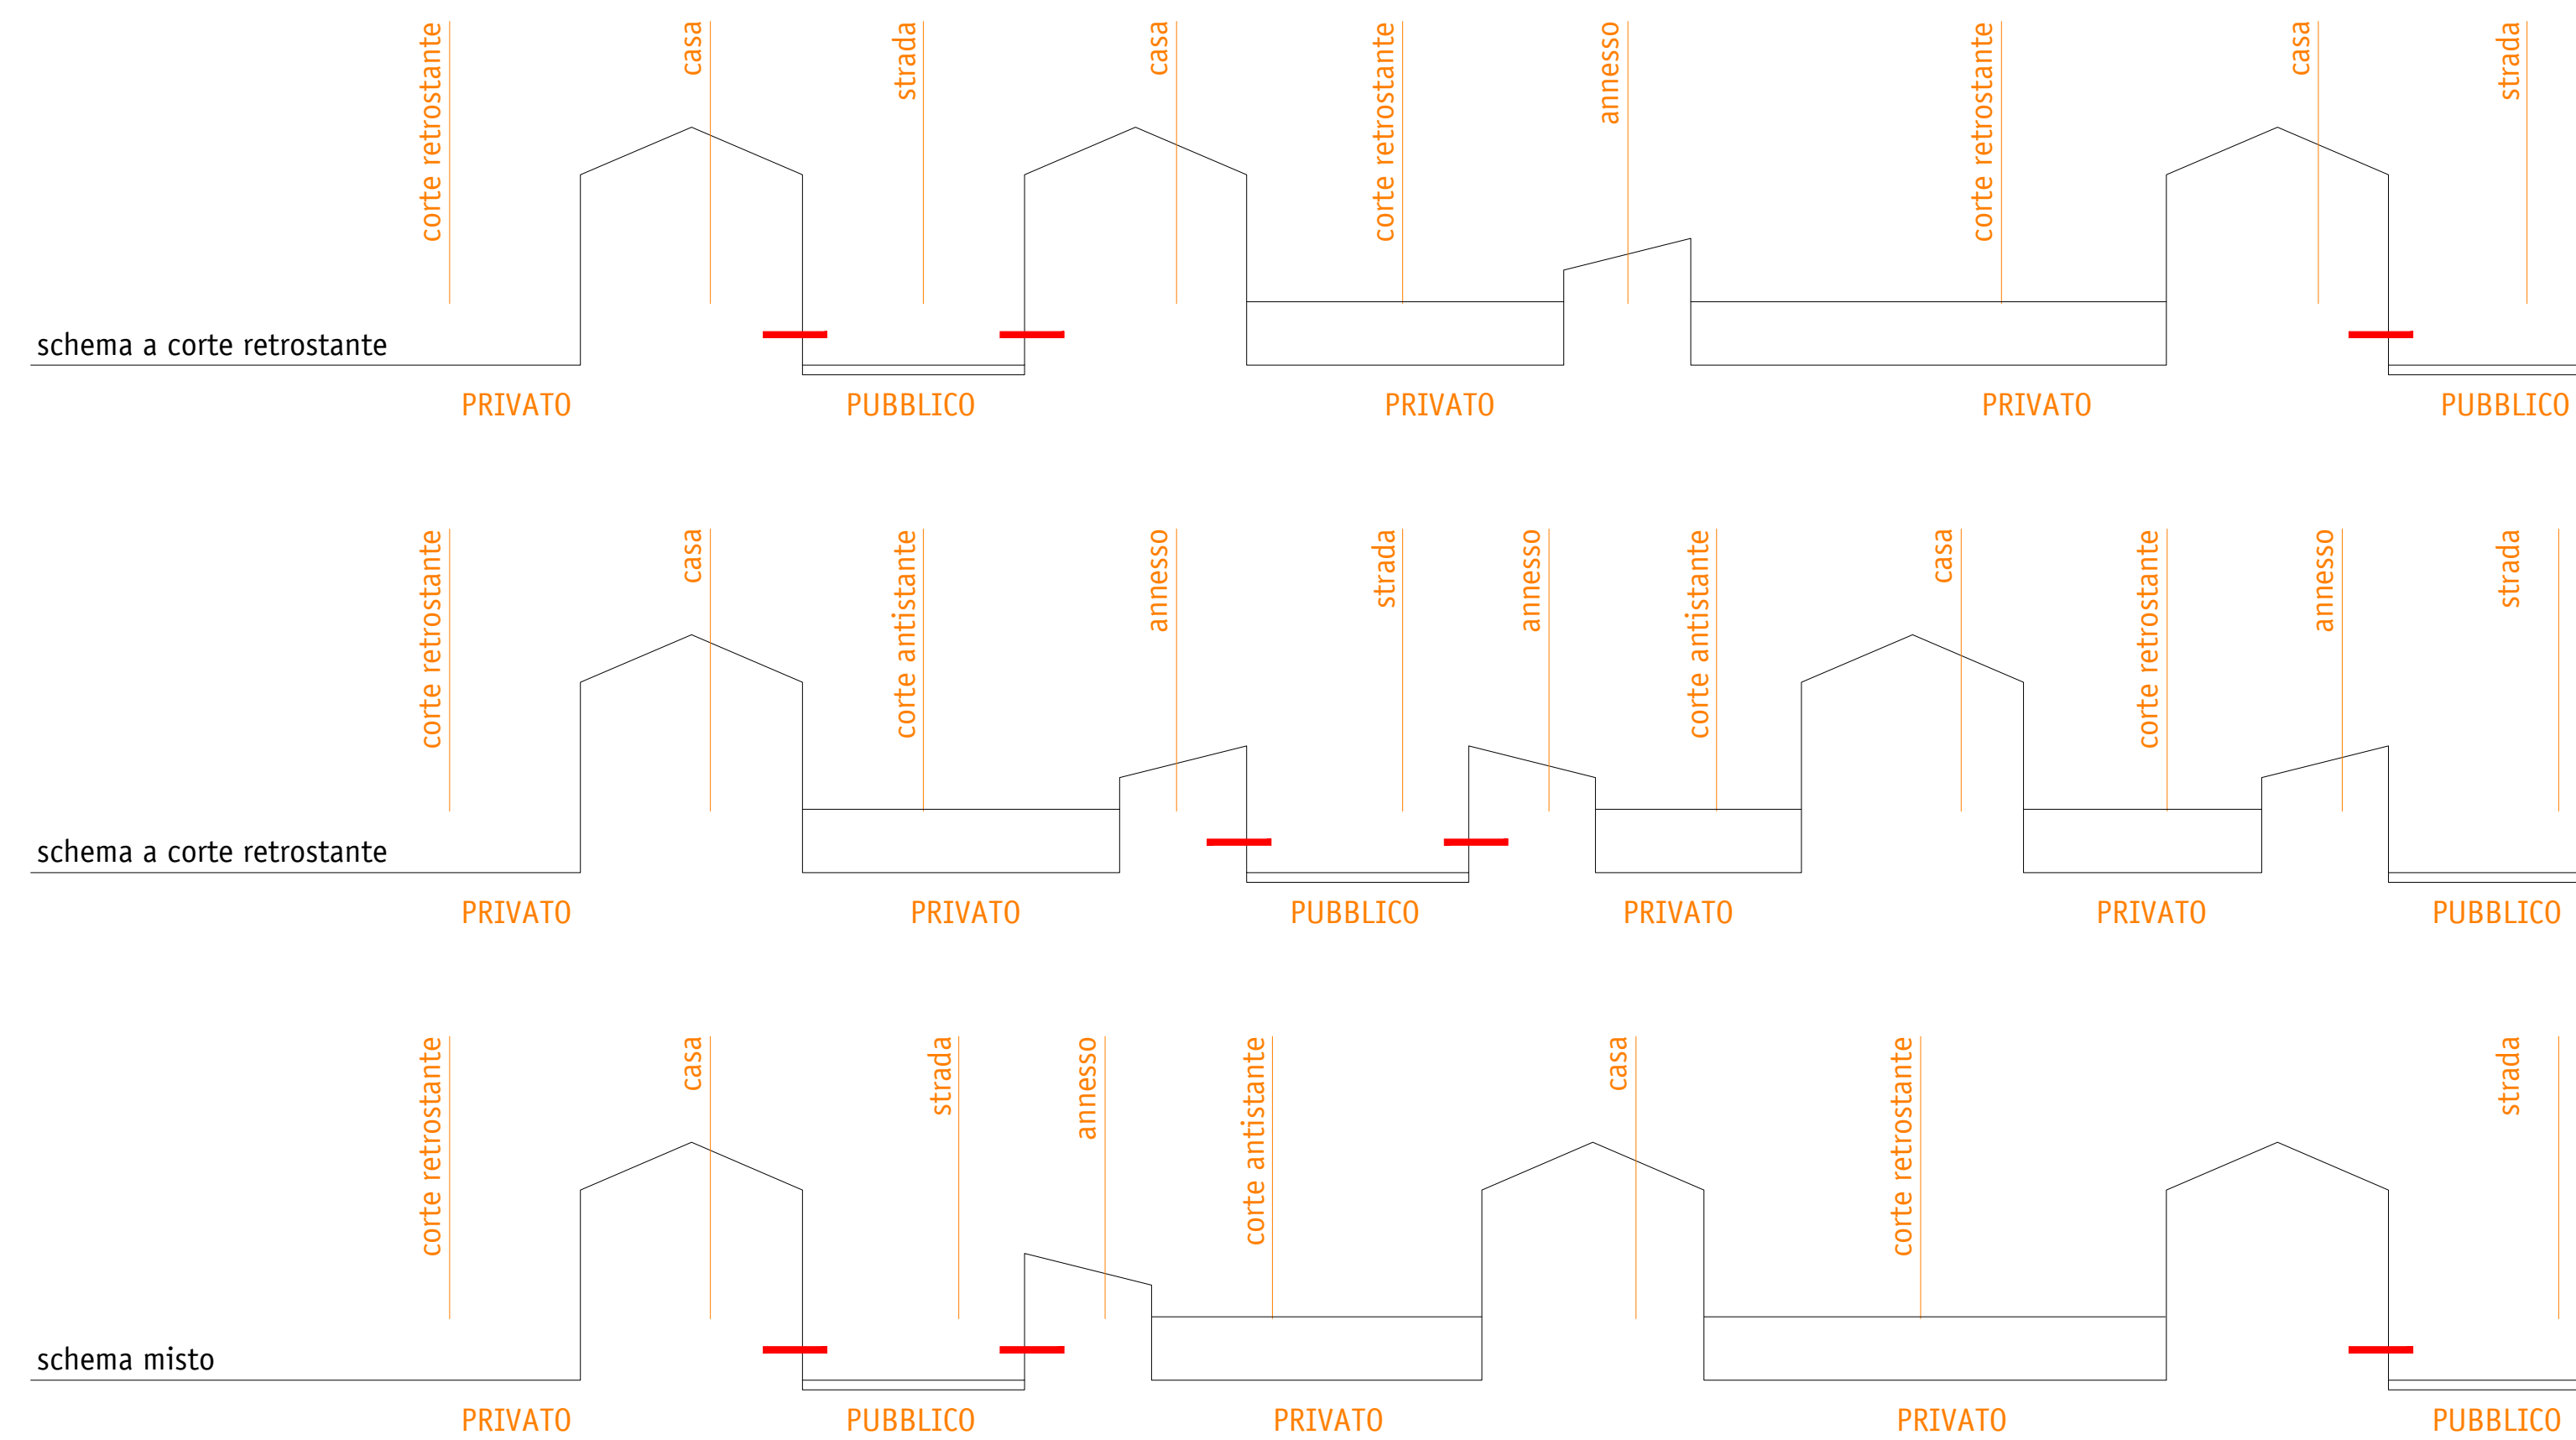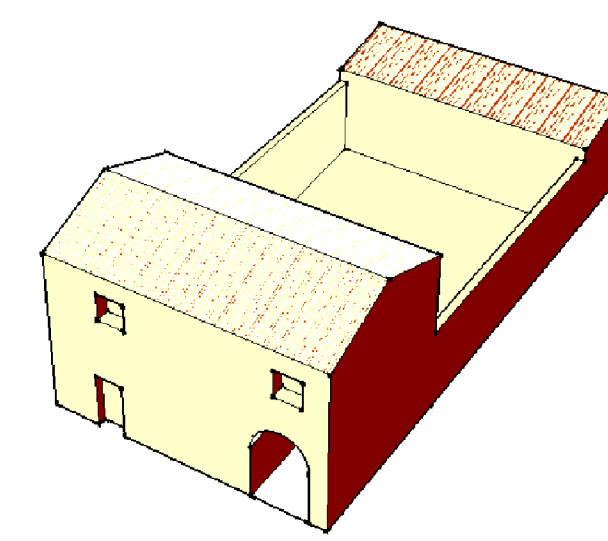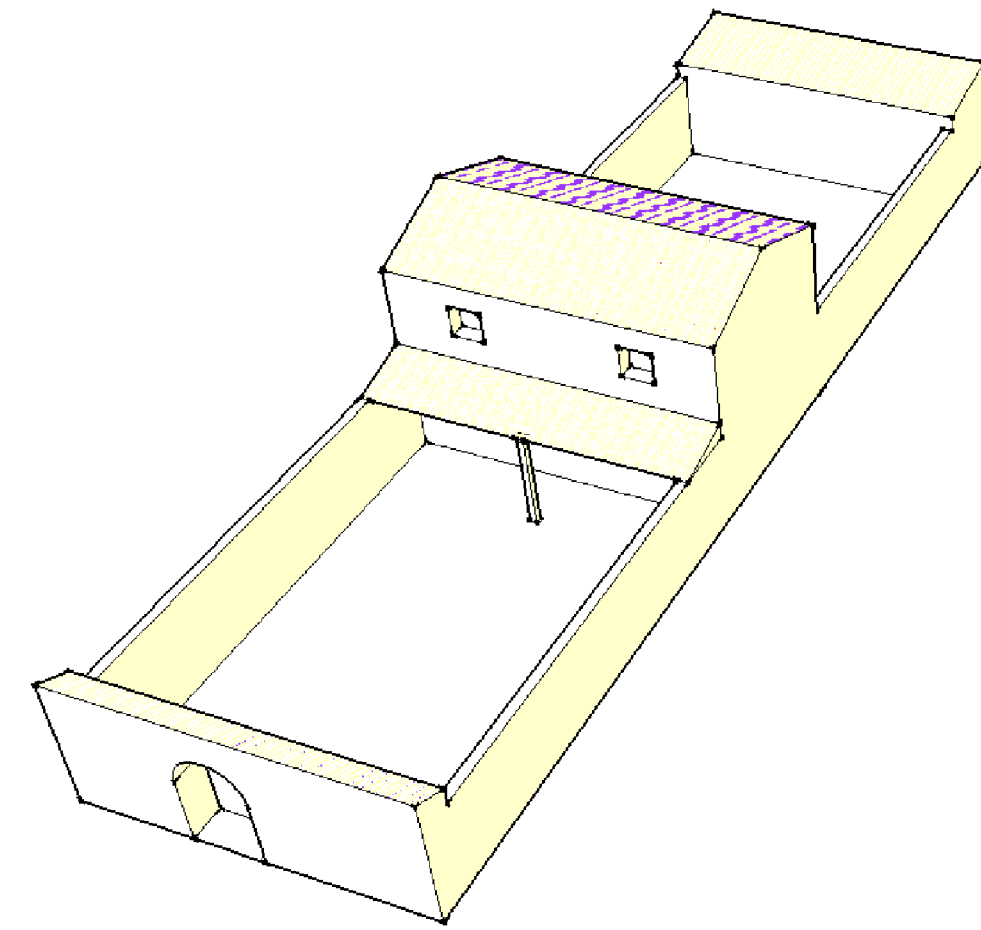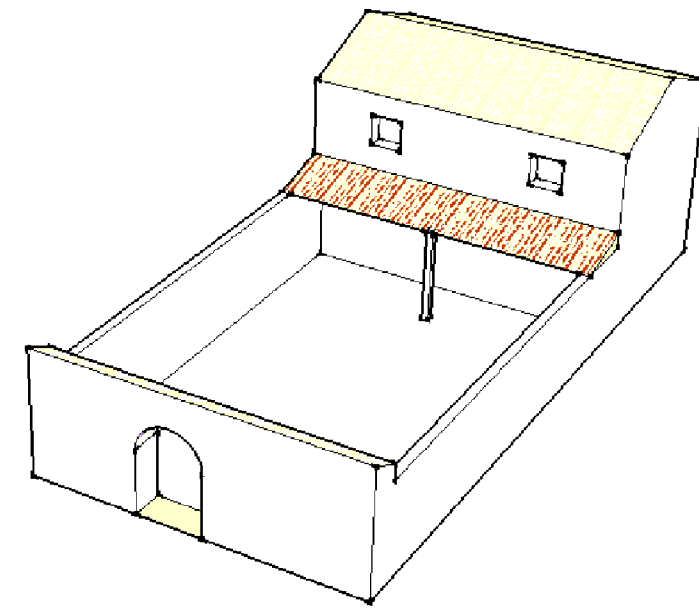

sezioni schematiche dell'edificato e rapporti tra spazi pubblici e privati  
scala 1:200

allegato

6

committente  
**COMUNE DI SARROCH**  
via Sottò 2 - 09018  
protocollosarroch@pec.it

**PIANO PARTICOLAREGGIATO PER IL CENTRO STORICO**  
in adeguamento al Piano Paesaggistico Regionale

Ufficio Tecnico Comunale - coordinamento:  
ing. Gian Luca Lilliu  
il Sindaco:  
Salvatore Mattana

progetto  
**spa**  
**studio professionisti associati srl**  
piazza Garibaldi 4  
09127 Cagliari  
Italia  
tel. +39 070 655 732  
fax +39 070 655 732  
mobile +39 320 768 0044  
studio@spacagliari.it  
spacagliari@pec.it  
www.spacagliari.it

scala  
1:200

oggetto  
- studio dei caratteri dell'insediamento

data: aprile 2016

file  
ua28\_tav\_06\_caratteri insediamento.dwg

layout  
06\_caratteri insediamento