


N.B.: LE TIPOLOGIE PROPOSTE  
SONO DA RITENERERSI  
PURAMENTE INDICATIVE


apparecchi illuminanti proposti  
configurazione su palo singola  
scala 1:25

apparecchi illuminanti proposti  
configurazione su palo doppia  
scala 1:25


apparecchi illuminanti proposti  
configurazione a parete  
scala 1:25

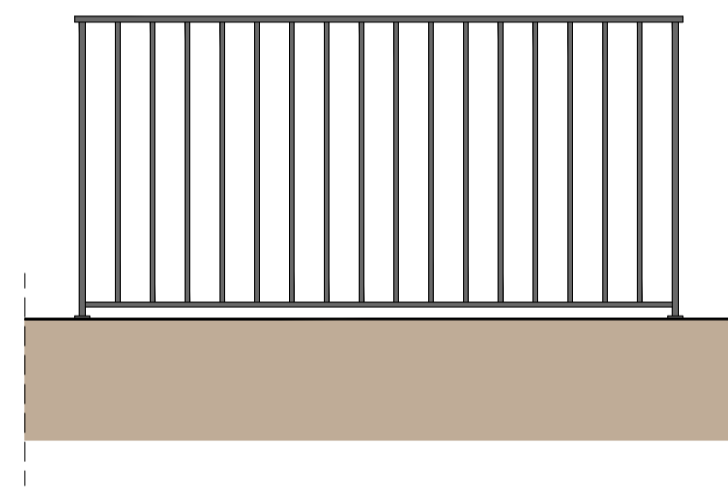

indicazione sulla tipologia di parapetti e ringhiere in spazi pubblici  
scala 1:25

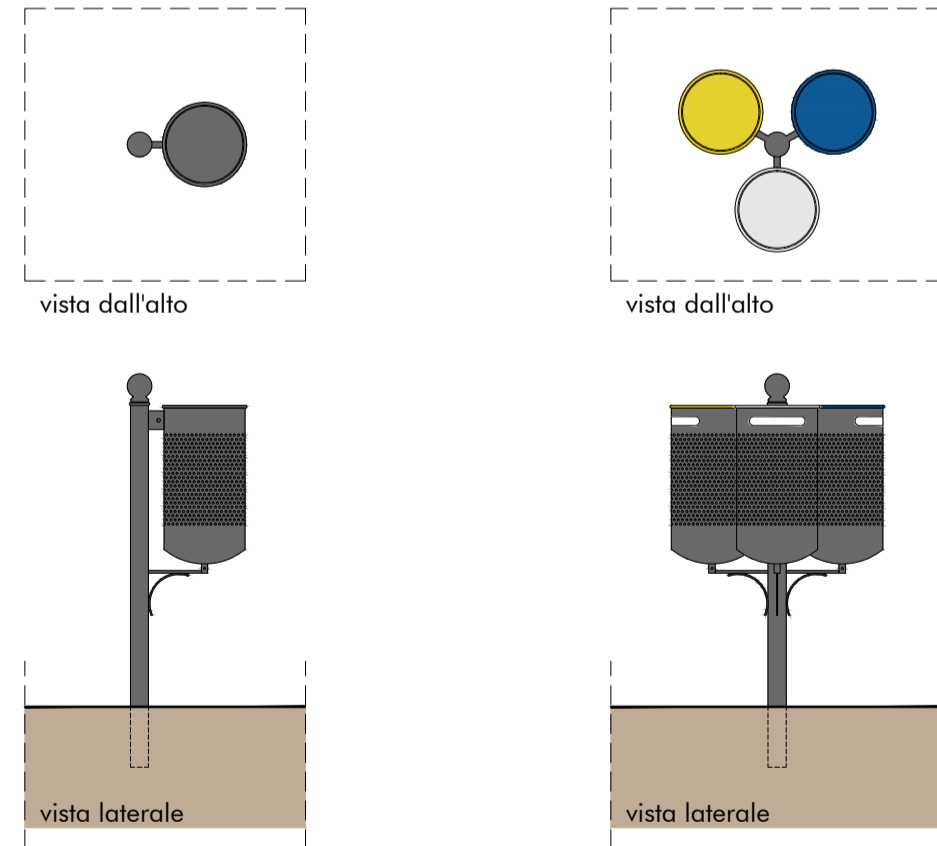

indicazione sulla tipologia dei cestini porta rifiuti  
scala 1:25

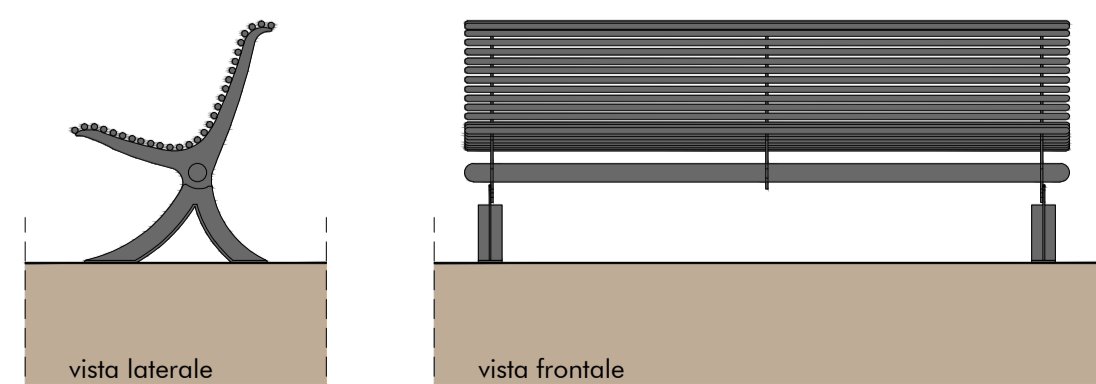

indicazione sulla tipologia delle panchine  
scala 1:25

N.B.: LE TIPOLOGIE  
PROPOSTE SONO DA  
RITENERERSI PURAMENTE  
INDICATIVE

allegato

12

committente  
**COMUNE DI SARROCH**  
via Siatto 2 - 09018  
protocollasarroch@pec.it

**PIANO PARTICOLAREGGIATO PER IL  
CENTRO STORICO  
in adeguamento al Piano Paesaggistico  
Regionale**

Ufficio Tecnico Comunale - coordinamento:  
**Ing. Gian Luca Lilliu**  
Il Sindaco:  
**Salvatore Mattana**

progetto  
**spa**  
**studio professionisti associati srl**

piazza Garibaldi 4  
09127 Cagliari  
Italia  
tel. +39 070 655 732  
fax. +39 070 655 732  
mobile +39 320 768 0044  
studio@spacagliari.it  
spacagliari@pec.it  
www.spacagliari.it

scala  
1:25

oggetto  
elementi di arredo urbano

data: febbraio 2015

file  
ua28\_tav\_12\_spazi pubblici.dwg

layout  
abaco arredo urbano