



COROGRAFIA Scala 1:500.000

0	21/12/2020	EMMISSIONE	F. CRISTOFARI G. CANNITO V. FORLIVESI G. COCIDA
INDICE	DATA	REVISIONI	ELABORATO VERIFICATO APPROVATO
			
PROGETTISTA RI TP01L 073670-010-DIV-3252-801 TECHNIP ITALY EMERSONE LAVORI SpA		Dis PG-TP-501 Fg. 1 di 4 Comm.	
Metanodotto: METANIZZAZIONE SARDEGNA - TRATTO SUD MET. DER. PER POLO IND. DI SARROCH DN 250 (10") DP 75 bar E ALL. PER IL COMUNE DI SARROCH DN 150 (6") DP 75 bar			
TRACCIATO DI PROGETTO			
Sostituisce il Sostituito dal		INDICE Scala 1:10000	

Progetto: METANIZZAZIONE SARDEGNA - TRATTO SUD
 MET. DER. PER POLO IND. DI SARROCH DN 250 (10") DP 75 bar
 E ALL. PER IL COMUNE DI SARROCH DN 150 (6") DP 75 bar

TRACCIATO DI PROGETTO

ENURA  **TECHNIPFMC**
 Ref IPDL 073670-010-DM-3252-801
 TECHNIP ITALY DIREZIONE LAVORI S.p.A.


0 21/12/2020 EMISSIONE
 INDICE DATA REVISIONI

CRISTOFARO G. CANNITO V. FORLIVESI O. CIRIÀ
 ELABORATO VERIFICATO APPROVATO

PG-TP-501

Scolio 1: 10000
 C.T.R. F. 566090

Foglio 3 di 4

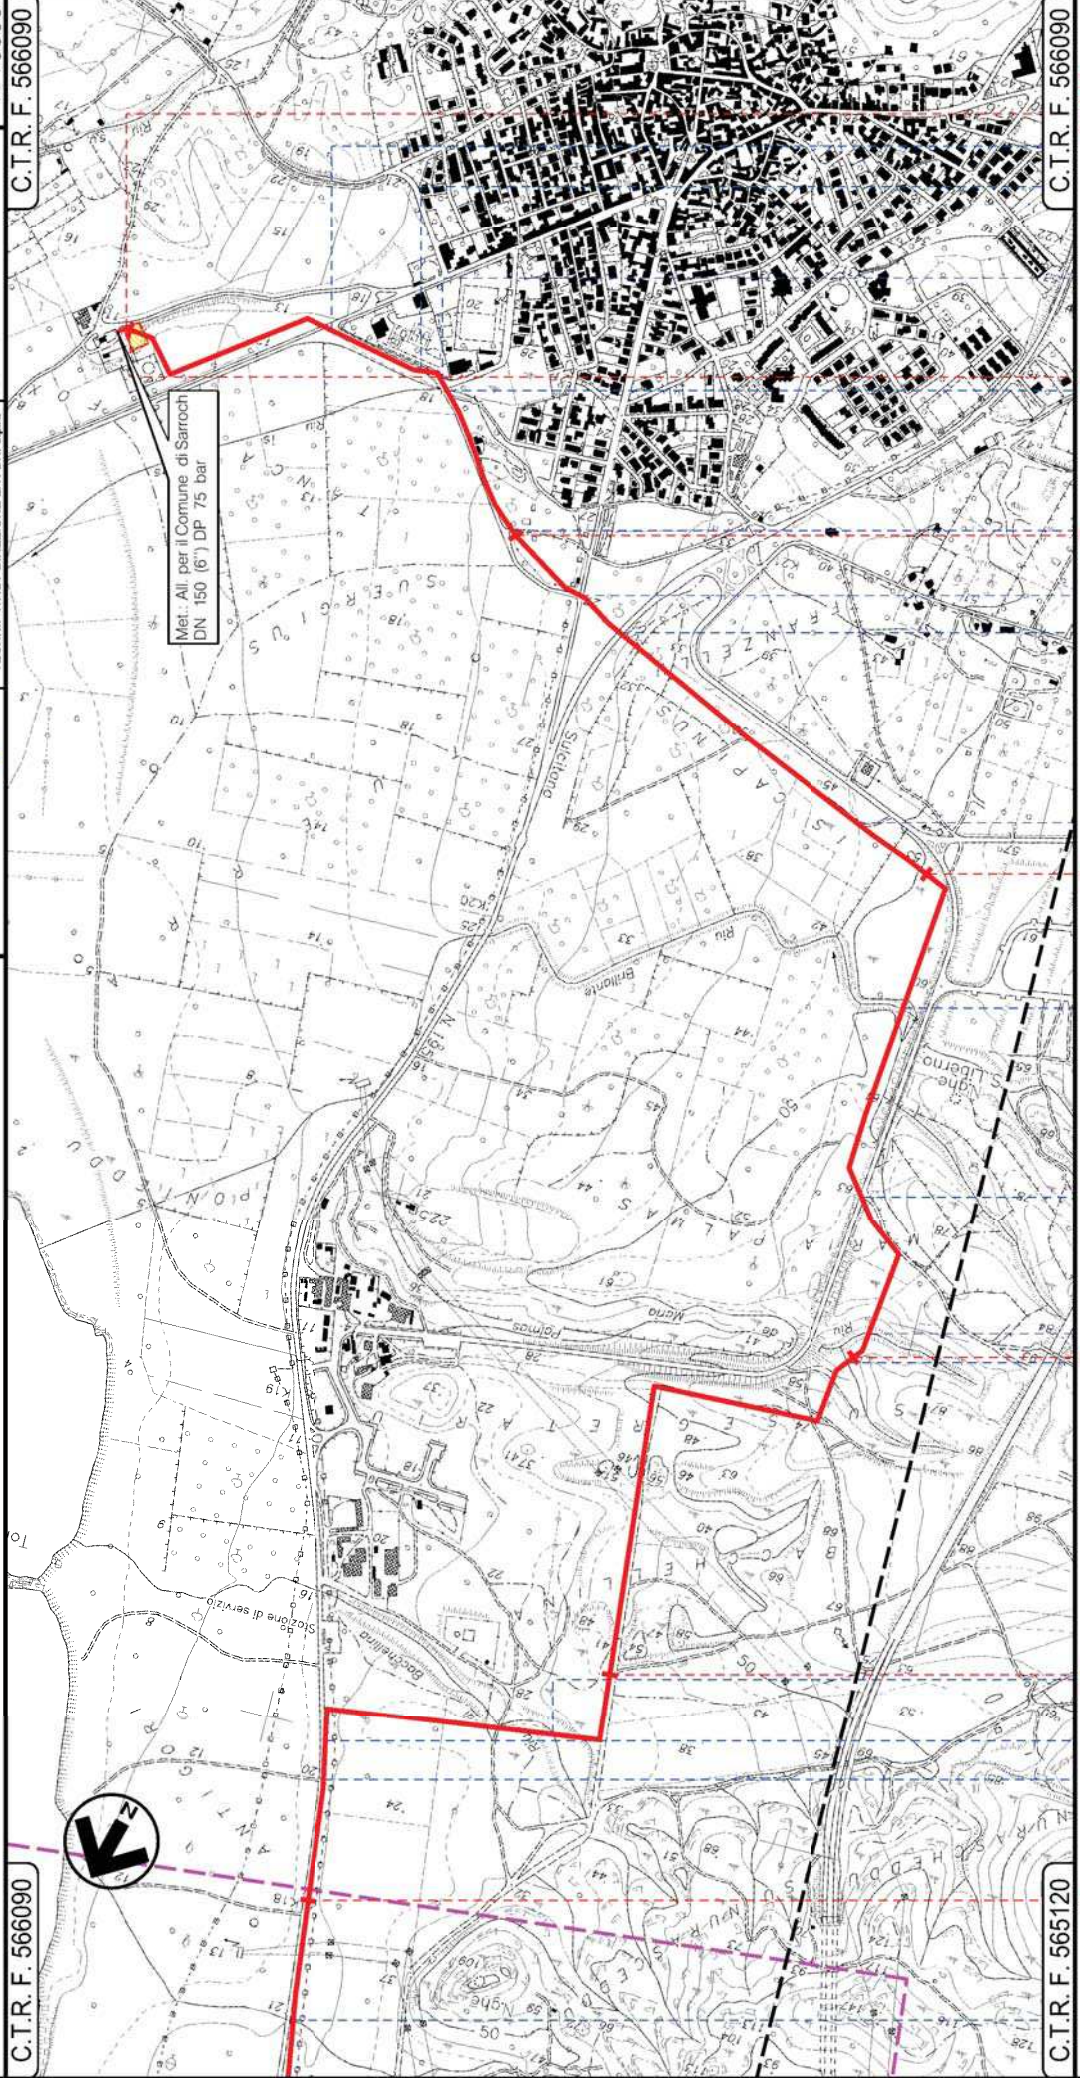

SARROCH
CAGLIARI

192086-IT/ME-38008	Sirado Astolfo	Lecco Tubero	Riu di Bocchello	IT/ME-31049	Riu de Maria Pemas	Sirado Astolfo	Riu Brillante	S.S. N.195	Via Cagliari	Via della Concordia	Riu Is Comas Umbaro	Via della Concordia	Via al Mare	PIDI N.2 - Trappo e Sarroch
--------------------	----------------	--------------	------------------	-------------	--------------------	----------------	---------------	------------	--------------	---------------------	---------------------	---------------------	-------------	-----------------------------

C.T.R. F. 565120 3 4 5 6 7 8 8+010
 C.T.R. F. 566090

METANIZZAZIONE SARDEGNA - TRATTO SUD
 MET. DER. PER POLO IND. DI SARROCH DN 250 (10") DP 75 bar
 E ALL. PER IL COMUNE DI SARROCH DN 150 (6") DP 75 bar

TRACCIATO DI PROGETTO

LEGENDA

SIMBOLOGIA CARTOGRAFICA

- Metanodotto in progetto
- Altri metanodotti in progetto
- Gallerie, Tunnel, Mini-Microtunnel, Raise Boring e T.O.C.
- Impianti di linea in progetto
- Impianti di linea in progetto su altra opera
- Piazzola di stoccaggio tubazioni
- Strada di accesso all'impianto
- Adeguamento strade esistenti
- Strade di accesso provvisorio
- Punto di ripresa fotografico e numerazione
- Limite sovrapposizione fogli
- Aree impianti stacco-terminale in progetto

SIMBOLOGIA MECCANICA

- Punto di intercettazione di linea (P.I.L.)
- Punto di intercettazione di derivazione importante (P.I.D.I.)
- Punto di intercettazione di derivazione semplice con stacco da P.I.L. (P.I.D.S.)
- Punto di intercettazione e derivazione semplice con stacco da Linea (P.I.D.S.)
- Punto di intercettazione con discaggio di allacciamento (P.I.D.A.)
- Punto predisposto per il discaggio di allacciamento (P.P.D.A.)
- Punto di sezionamento elettrico terminale (P.S.E.T.)
- Stazione predisposta per lancio e ricevimento PIG
- Impianto di riduzione/regolazione della pressione

Progressiva chilometrica	N.
Comuni	
Province	
Impianti	
Attraversamenti	
Strade - Piste	
Piazzole	
Fascia di lavoro	
Opere civili	

0	21/12/2020	EMMISSIONE	REVISIONI	G. CRISTOFARCO ELABORATO	G. CANNITO VERIFICATO	V. FORLIVESI O. CORRA APPROVATO	Foglio 4 di 4
							Scala 1:10000
							Comm.
Ref. TP00L_073670-010-01W-3252-001 TECHNIP ITALY DIREZIONE LAVORI S.p.A.							