

Allegato 4 E"  
 alle convenzioni cap. n°87  
 del 25 FEB. 1977

P.E.C.  
 Il Funzionario dell'Anonimato  
 delegabile

Regione Autonoma della Sardegna  
 Ordinanza n° EE.4. - Ecologia - Urbanistica  
 Allegato al decreto Quenocchie  
 n° 795 del 13-11-1974  
 Cagliari, li 10/

COMUNE DI SARROCH

Dichiaro che la presente copia composta di  
 N. uno fogli, è conforme all'originale  
 esistente in questo Comune.

Il 7-6-1977

Il FUNZIONARIO ADDETTO



by Alberto Sanna

COMUNE DI SARROCH

PROPRIETA' FRAU E ALTRI

TAVOLA  
**3**


PIANO DI LOTTIZZAZIONE  
 IN LOCALITA' FUNTANEDDA

SCALA

1 : 500

PLANIMETRIA GENERALE

PROGETTAZIONE FRANCO ONNIS E ALBERTO SANNA INGEGNERI  
 TEL. 54630 - VIA CORTE D'APPELLO 40 - CAGLIARI

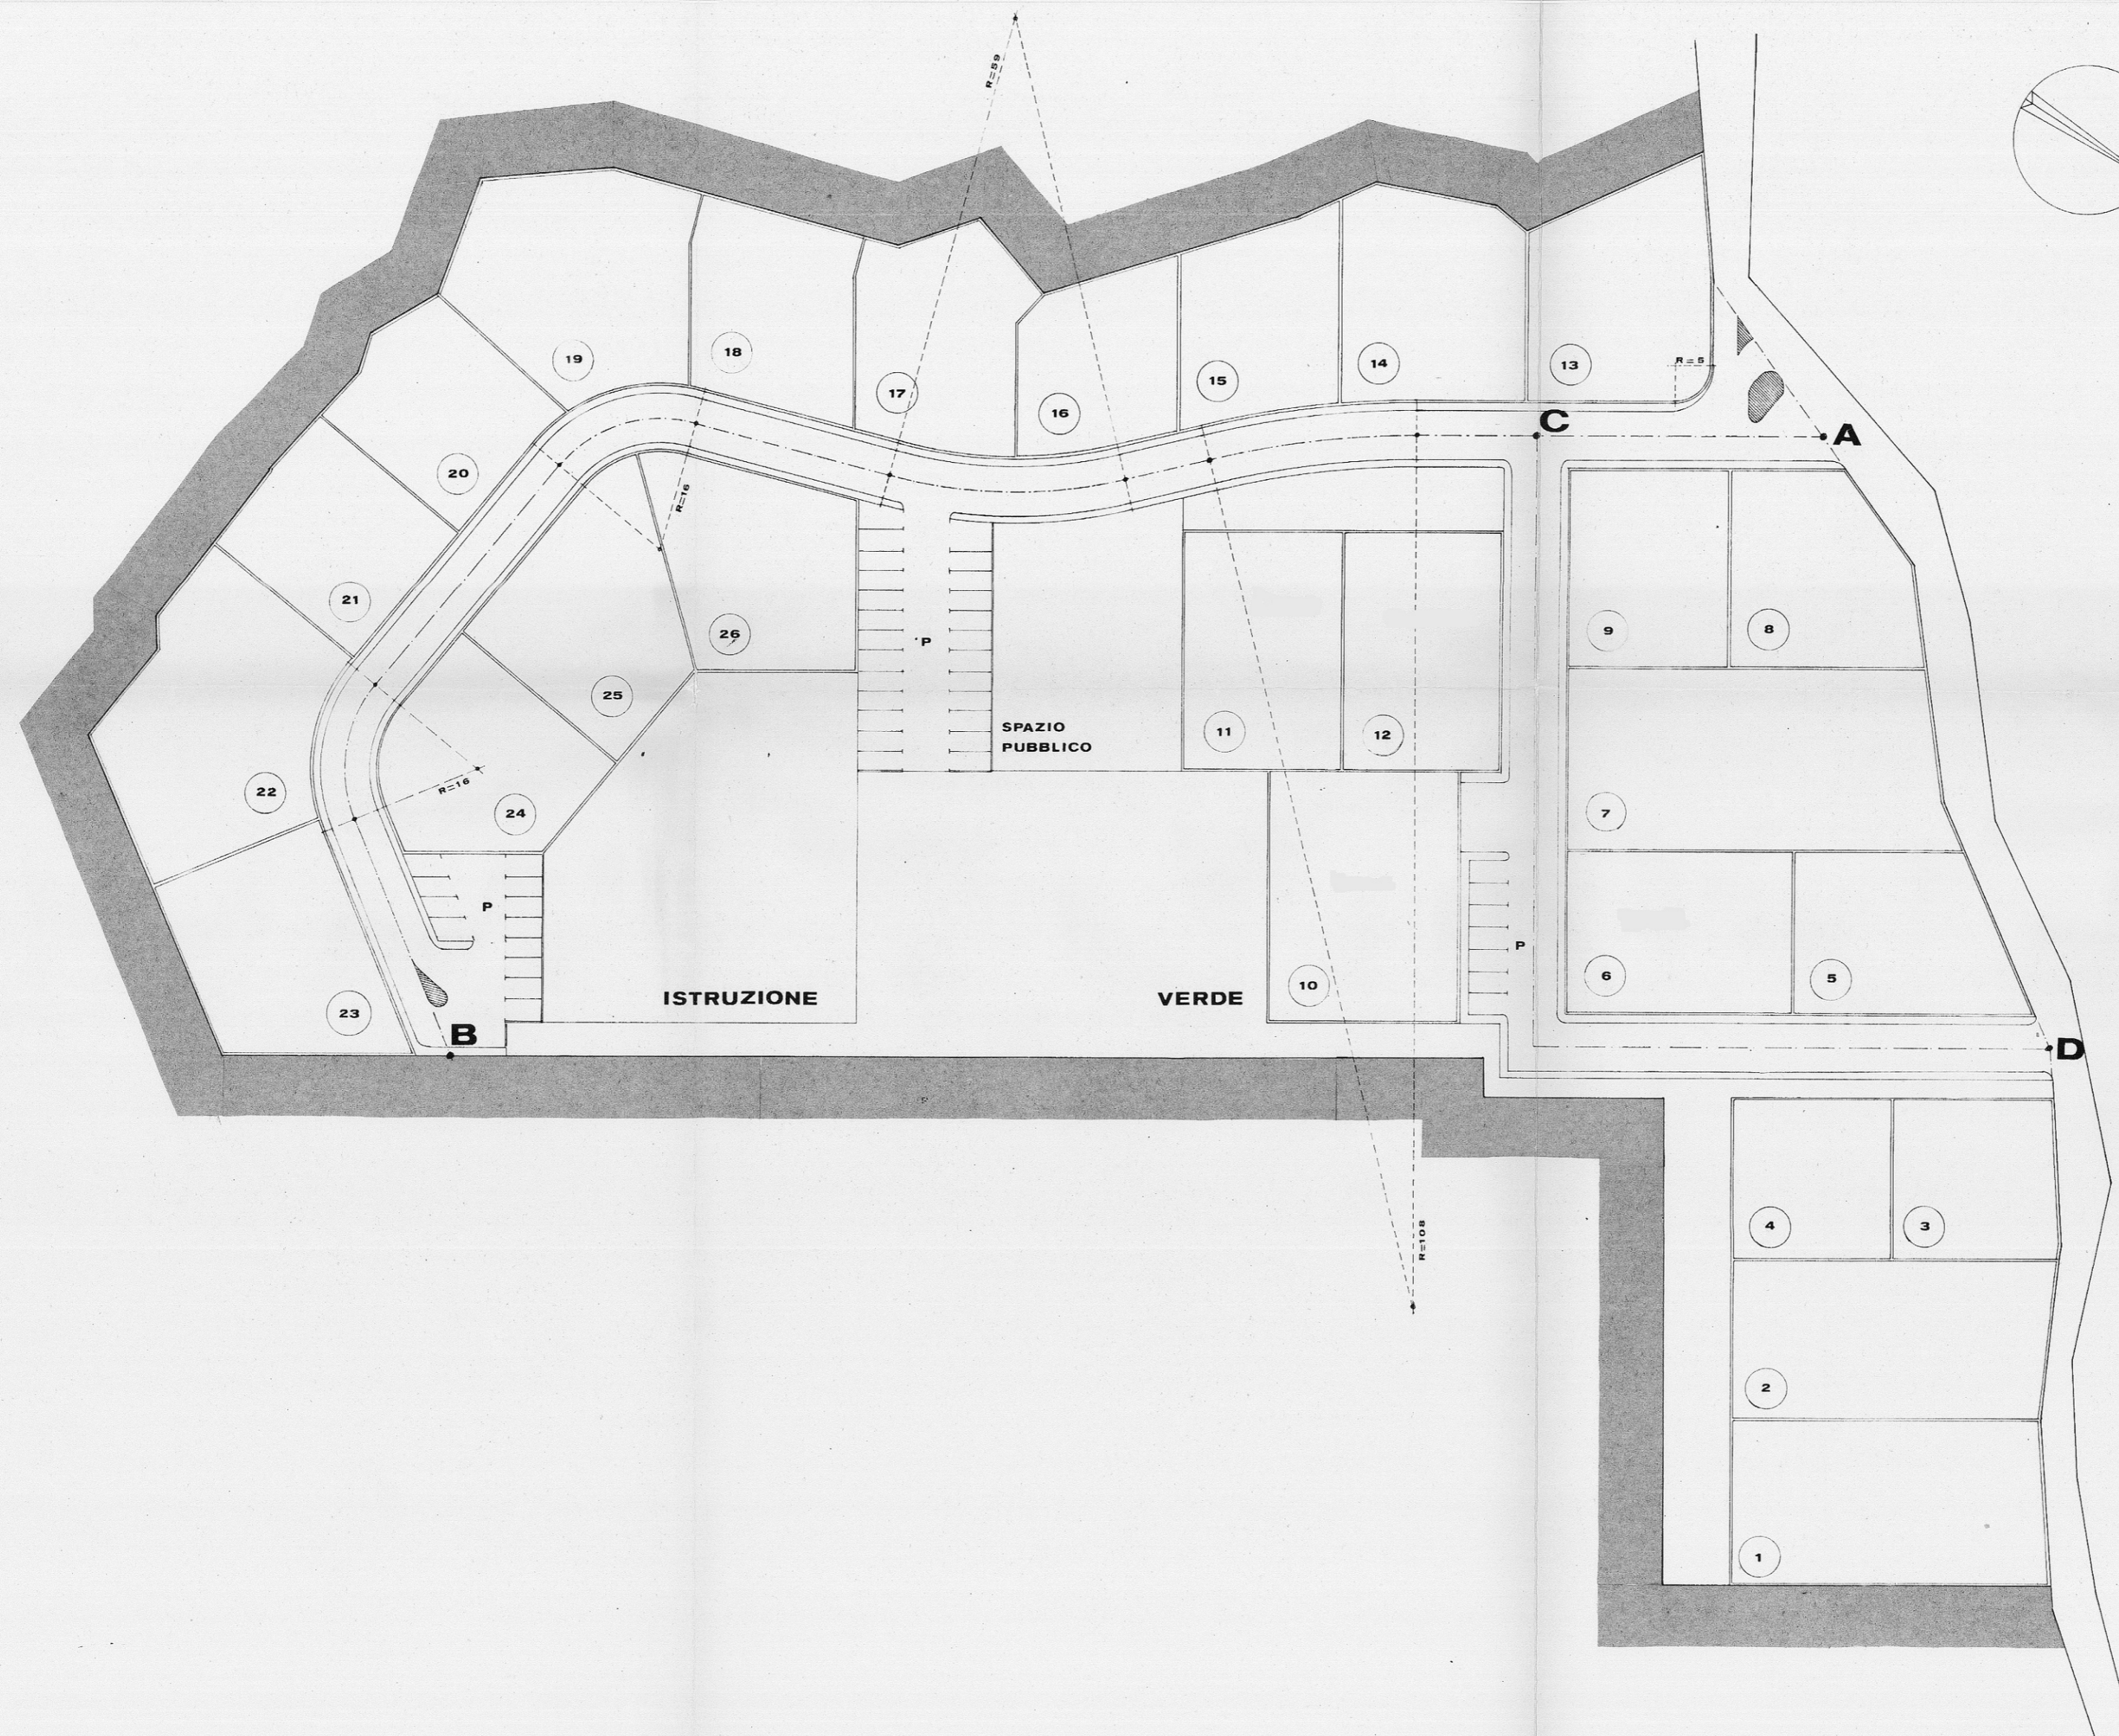

LOTTE	SUPERFICI	VOLUMI
1	770	1232
2	780	1248
3	400	640
4	400	640
5	510	816
6	560	896
7	1020	1632
8	920	1472
9	500	800
10	750	1200
11	600	960
12	600	960
13	610	976
14	590	944
15	480	768
16	440	704
17	530	848
18	500	800
19	750	1200
20	460	736
21	460	736
22	770	1232
23	600	960
24	520	832
25	590	944
26	590	944
<b>TOTALI</b>	<b>MQ. 15.300</b>	<b>MC. 24.480</b>

SUPERFICIE TOTALE		MQ	24.480
<b>RESIDENZA</b>	%	62.5	MQ 15.300
26 LOTTI			
<b>VIABILITA'</b>	"	12.5	" 3.040
<b>SPAZI PUBBLICI</b>	"	3.0	" 740
<b>PARCHEGGI</b>	"	3.0	" 740
<b>ISTRUZIONE</b>	"	6.0	" 1.480
	"	87.0	" 21.300
<b>VERDE</b>	"	13.0	" 3.180
<b>TOTALE</b>	%	100.0	MQ 24.480