



SCUOLA ELEMENTARE DI VIA FERMI

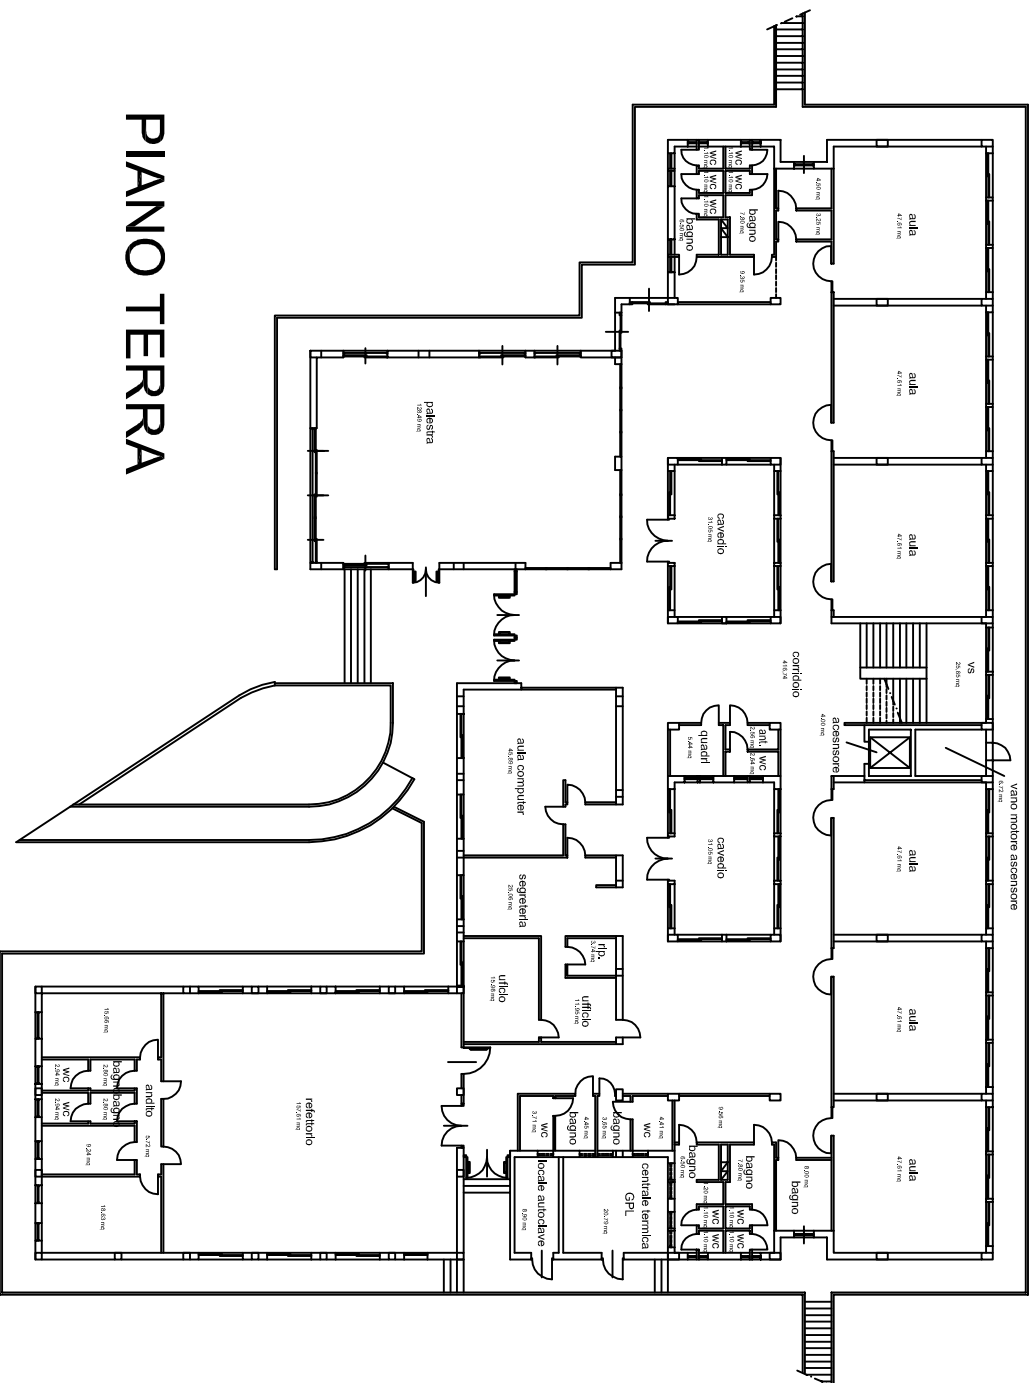

PIANO TERRA

SCUOLA ELEMENTARE DI VIA FERMI

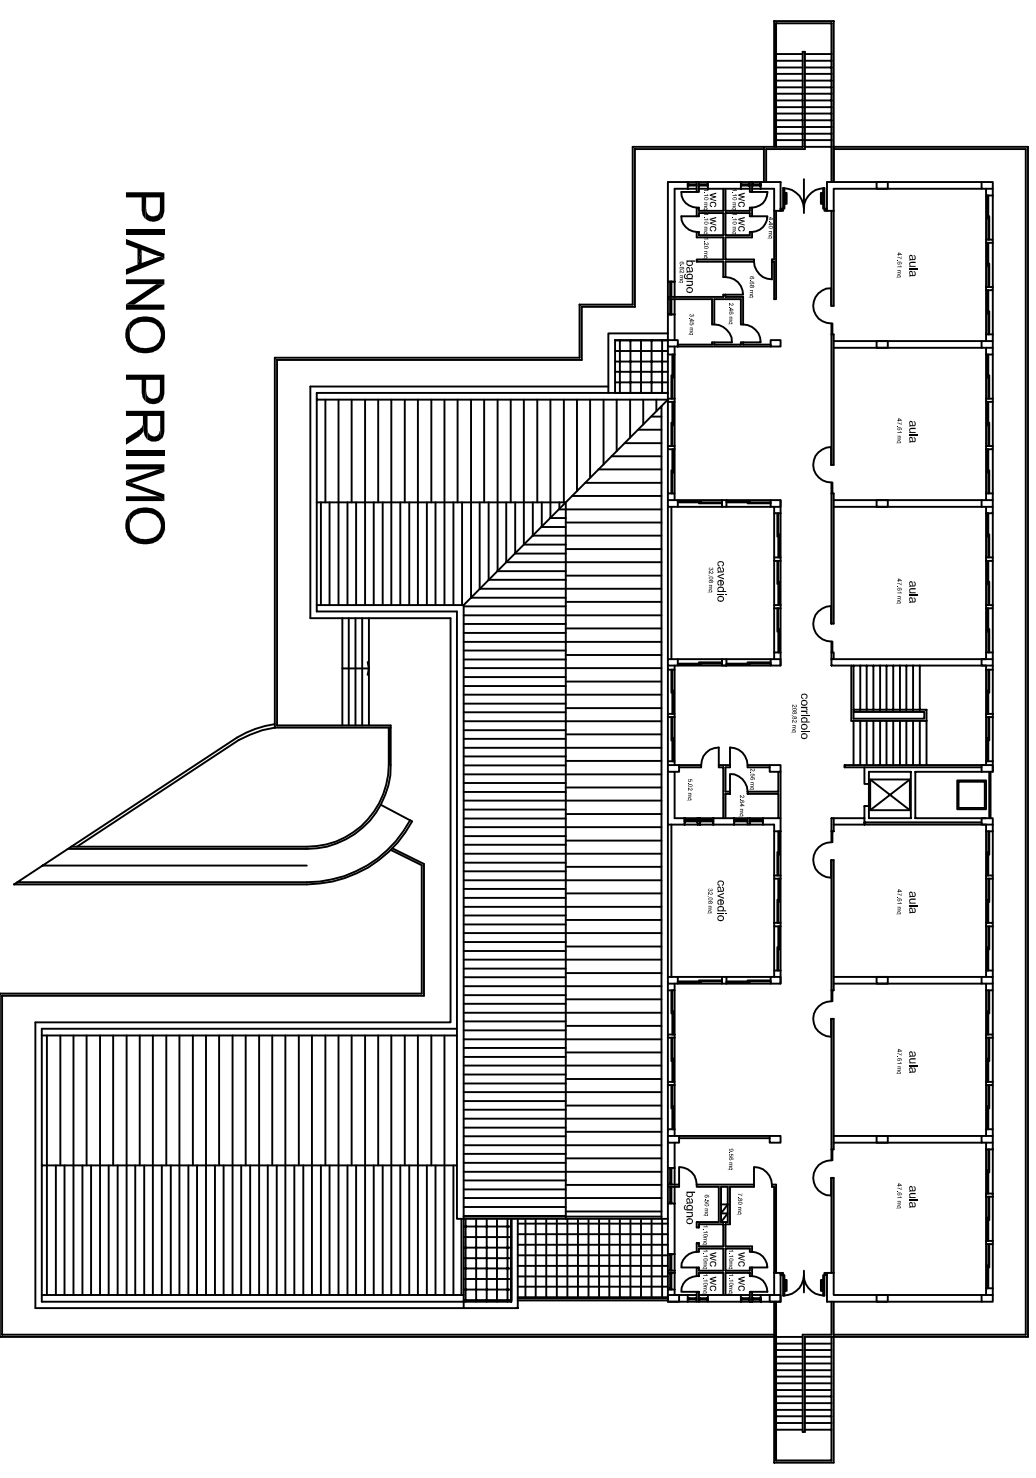

PIANO PRIMO