stato di fatto - prospetto via Lamarmora
scala 1:250

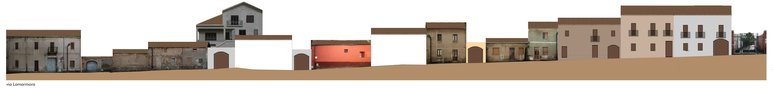

stato di progetto - prospetto via Lamarmora
scala 1:250

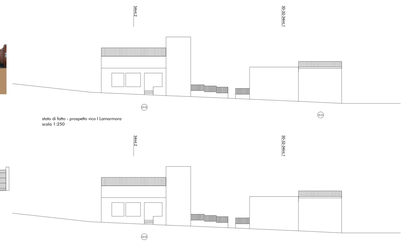

stato di fatto - prospetto vico I Lamarmora
scala 1:250

stato di progetto - prospetto vico I Lamarmora
scala 1:250

planimetria inquadramento scala 1:2000

stato di fatto - planimetria dell'isolato
scala 1:250

stato di progetto - planimetria dell'isolato
scala 1:250

RILIEVO DELL'ESISTENTE

A1 edifici che hanno conservato la propria consistenza materiale e formale

A2 edifici che hanno limitate e reversibili modificazioni su alcuni elementi di fabbrica

B1 edifici che all'interno del tessuto storico conservano la propria consistenza formale e tipologica, ma hanno subito sostanziali modificazioni nella fabbrica tali da configurare nel loro complesso carte irreversibili

B2 edifici fortemente degradati (parzialmente o totalmente privi di alcuni elementi di fabbrica) tali da essere classificati come rudere

B3 edifici che all'interno del tessuto storico conservano la propria consistenza materiale e formale risultano inadeguati per quanto riguarda dimensione e altezze utili

C1 nuovo tipologicamente compatibile

C2 nuovo tipologicamente incompatibile

D1 nuovo tipologicamente incompatibile - demolizioni

INTERVENTI AMMISSIBILI

CONSERVAZIONE

A1 manutenzione ordinaria e straordinaria e restauro conservativo

A2 manutenzione ordinaria e straordinaria, restauro conservativo e sostituzione degli elementi incongrui con il contesto storico, in coerenza con l'abaco degli elementi costruttivi e prevedendo l'uso di materiale e tecniche edilizie dello tradizione

RIQUALIFICAZIONE

B1 manutenzione ordinaria e straordinaria, riqualificazione con l'uso di materiali e tecniche compatibili con la tradizione locale, in coerenza con l'abaco tipologico e l'eliminazione degli elementi incongrui con il contesto storico.
qualora previsti dalle schede di progetto per le singole unità di intervento, sono ammissibili incrementi volumetrici.

B2 manutenzione ordinaria e straordinaria, riqualificazione con l'uso di materiali e tecniche compatibili con la tradizione locale, in coerenza con l'abaco tipologico, interventi di ricostruzione della parti dirroccagiate o mancanti, secondo l'impianto e le forme originarie, qualora rilevabili, in coerenza con l'abaco degli elementi costruttivi e prevedendo l'uso di materiale e tecniche costruttive compatibili con la tradizione

B3 manutenzione ordinaria e straordinaria, restauro conservativo, riqualificazione con l'uso di materiali e tecniche compatibili in coerenza con l'abaco tipologico mediante l'uso di tecnologie edilizie compatibili con la tradizione locale e l'eliminazione degli elementi incongrui con il contesto storico

INTERVENTI SULL'EDIFICATO RECENTE

C1 interventi di ristrutturazione edilizia, eliminazione degli interventi incongrui con il contesto, demolizioni e ricostruzioni con variazioni di volume o nuove addizioni, con misure e regole atte ad assicurare la conservazione degli elementi identitari eventualmente leggibili o superstiti, nel rispettando dell'assetto esistente

C2 interventi di ristrutturazione edilizia, eliminazione degli interventi incongrui con il contesto, demolizioni e ricostruzioni con variazioni di volume o nuove addizioni, con misure e regole atte ad assicurare la conservazione degli elementi identitari eventualmente leggibili o superstiti, nel ripristino dell'assetto storico generale

D1 demolizione

D2 nuova costruzione

E7 edifici specialistici ed edifici pubblici

E7 edifici specialistici ed edifici pubblici riqualificazione

interventi di nuova costruzione o di ridefinizione dell'esistente

LEGENDA

perimetro di cui all'art. 52, comma 2 della NTA del PPR

perimetro dell'isolato

perimetro del lotto

numero di identificazione lotto

numero civico

tegole marsigliesi

tegole tipo coppo o portoghese

lastre ondulate in cemento o altro

tettoie baracche e altro a copertura piano

manto assente

copertura a terrazzo o piano

copertura altro tipo

copertura tetto diruto

copertura coppo rando o similare

spazio pubblico - area a verde

spazio pubblico - pavimentazione in lastre di pietra naturale

spazio pubblico - pavimentazione in lastre di pietra bianca

spazio pubblico - pavimentazione in cubetti di porfido scuro

spazio pubblico - pavimentazione in lastre di porfido

spazio pubblico - pavimentazione in lastre irregolari di porfido

spazio pubblico - pavimentazione in ciottoli di pietra

spazio pubblico - pavimentazione con piorelle in cotto

spazio pubblico - pavimentazione con mattonelle in pietra

spazio pubblico - pavimentazione autobloccante in calcestruzzo

spazio pubblico - pavimentazione con lastre in granigliglia

spazio pubblico - strada carrabile

spazio privato - area a verde_giardino

spazio privato - area a verde_orto

spazio privato - area a verde_vegetazione incolta

spazio privato - cortile sterrato

spazio privato - cortile con pavimentazione

spazio privato - pavimentazione in battuto di cemento

spazio privato - viabilità pavimentata

spazio privato - strada carrabile

spazio privato - pavimentazione autobloccante in calcestruzzo

elaborato

9.13b

committente

COMUNE DI SARROCH
via Sulcis 1 - 09018
protocollosarroch@pec.it

PIANO PARTICOLAREGGIATO PER IL CENTRO STORICO
In adeguamento ai Piano Paesaggistico Regionale

Ufficio Tecnico Comunale - coordinamento

Ing. Gian Luca Lilliu

G.Tendoro

Salvatore Rattanu

progetto

spe
studio professionisti associati srl
piazza Garibaldi n
09125 Cagliari
Italia

tel. +39 070 655 732
fax +39 070 655 732
mobile +39 393 788 8044

studio@spesaglia.it
spesaglia@pec.it
www.spesaglia.it

scala
1:250

oggetto
tavola di progetto
isolato 13b

data aprile 2016

file
sardi_loc. 09.13b.9_Isolato_13.dwg

layout
Isolato 13b

RIPRODUZIONE VIETATA A TERZI(NORME DI LEGGE SENZA PREVENTIVA AUTORIZZAZIONE