Fabbricato A: mq 65.10

Area A1: mq 96

D: Servizi igienici

Fabbricato C: mq 14.6
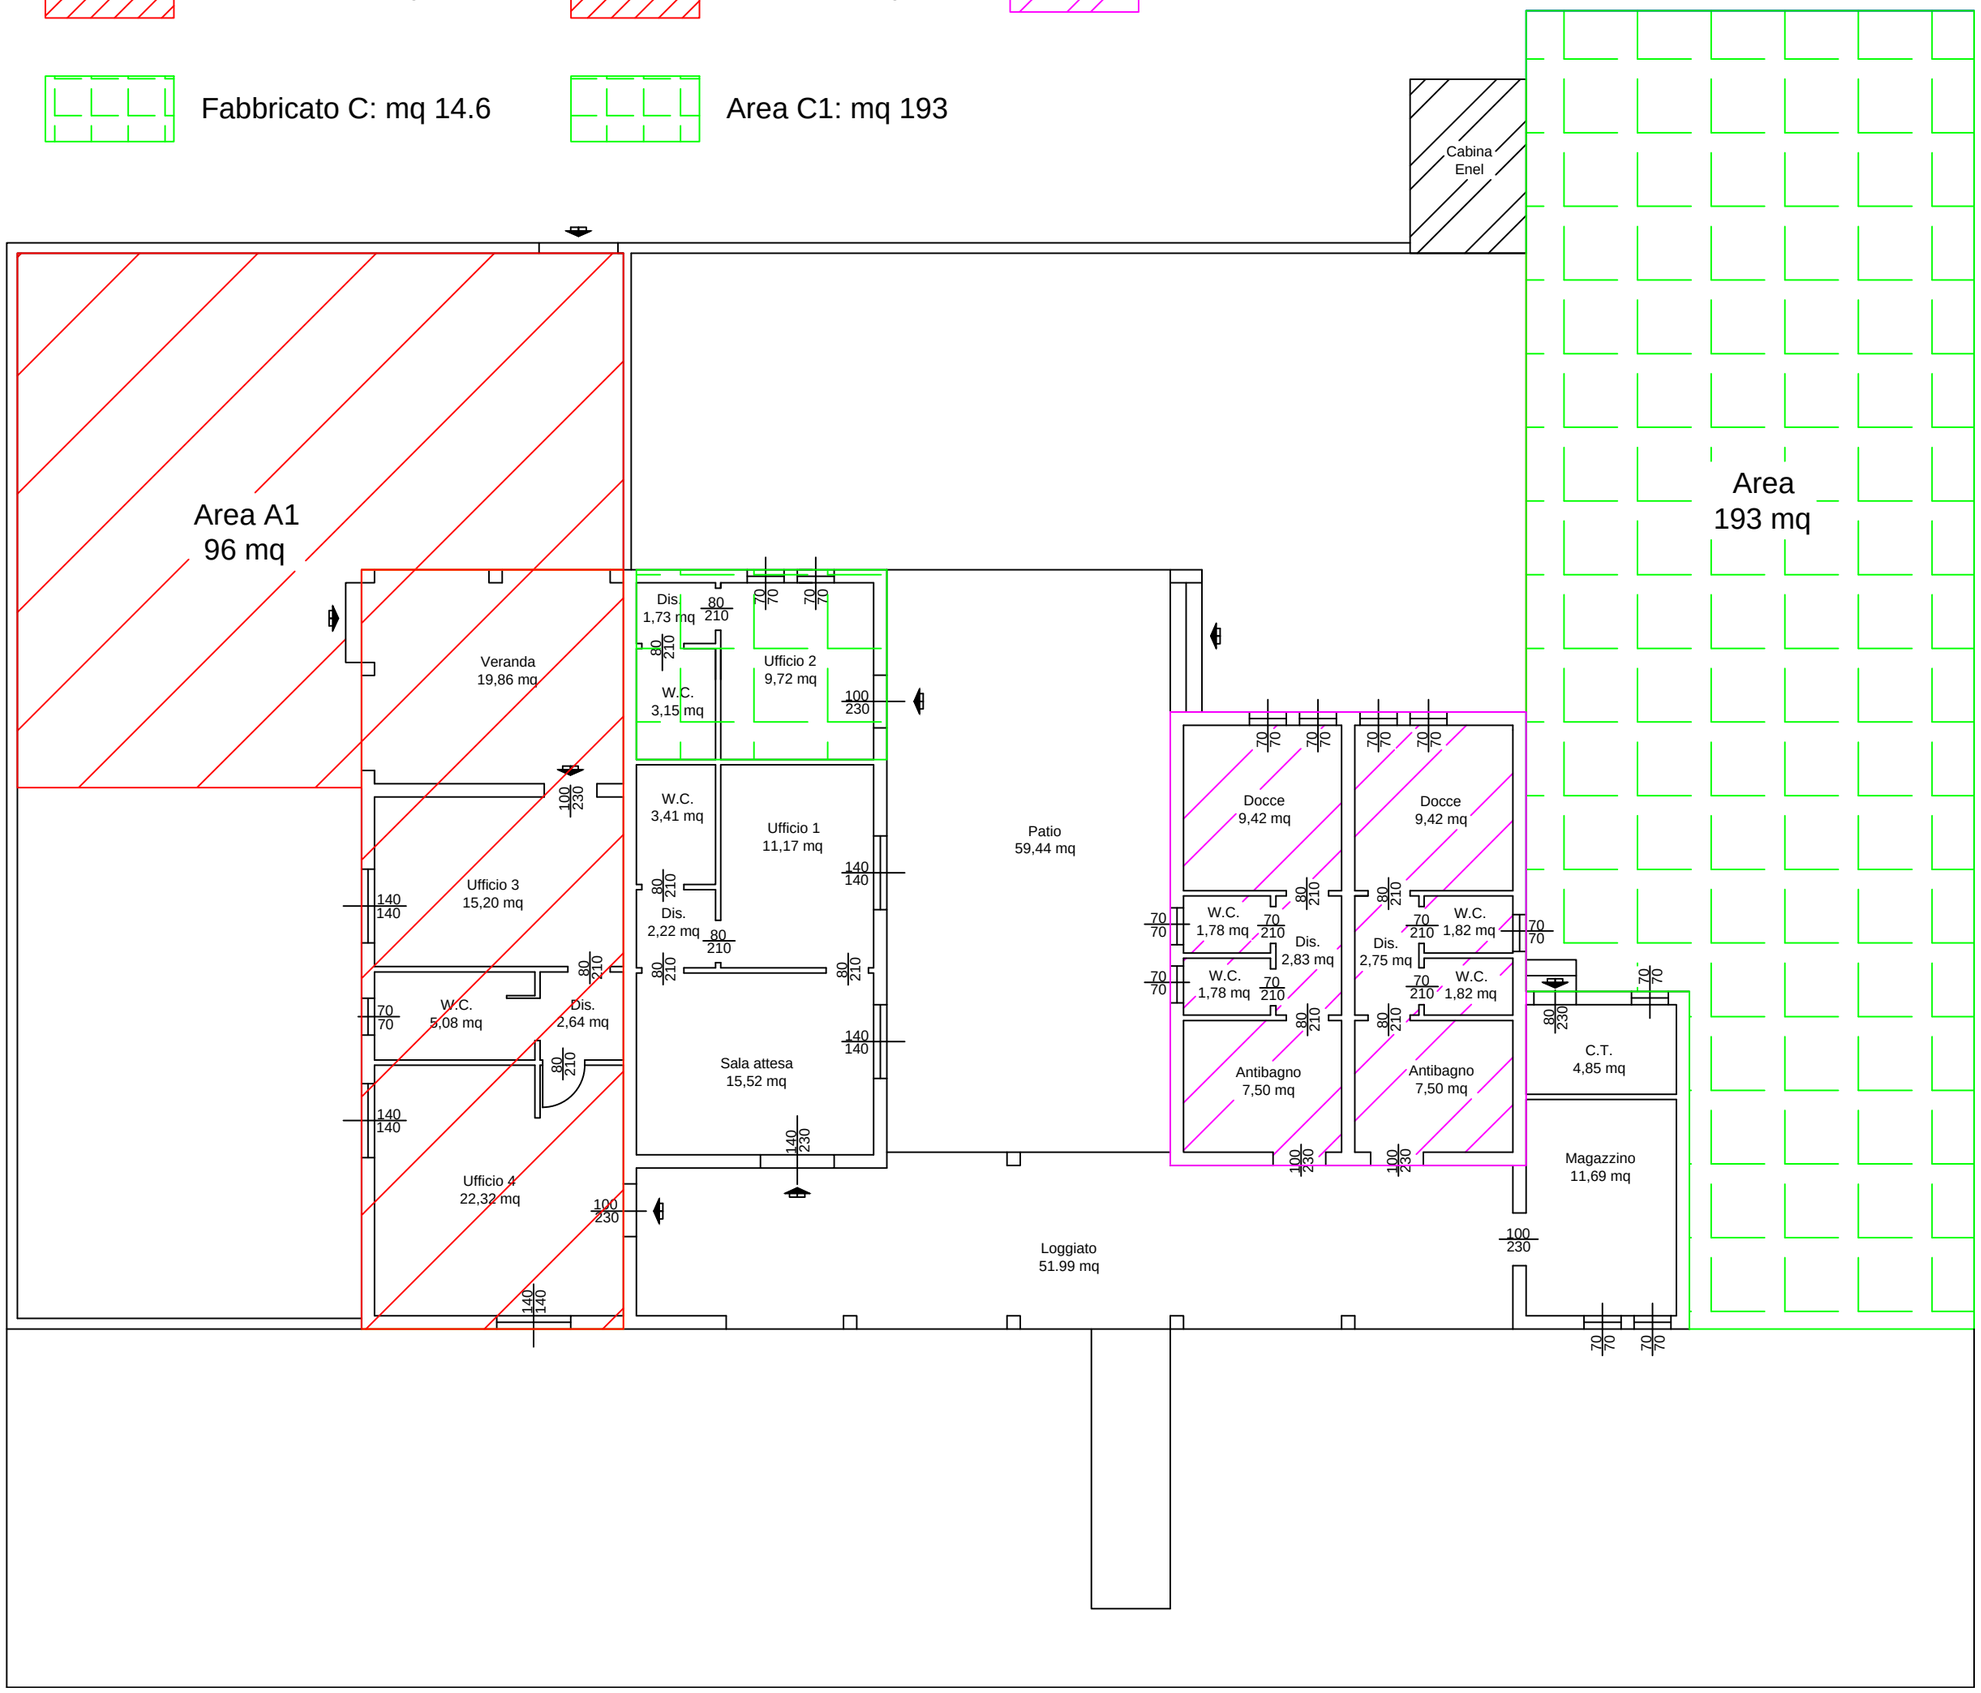
Area C1: mq 193