


SS. N° 195
VERDE DI RISPETTO
PER LA SS. N° 195

LOTTIZZAZIONE
IN CASO DI
APPROVAZIONE

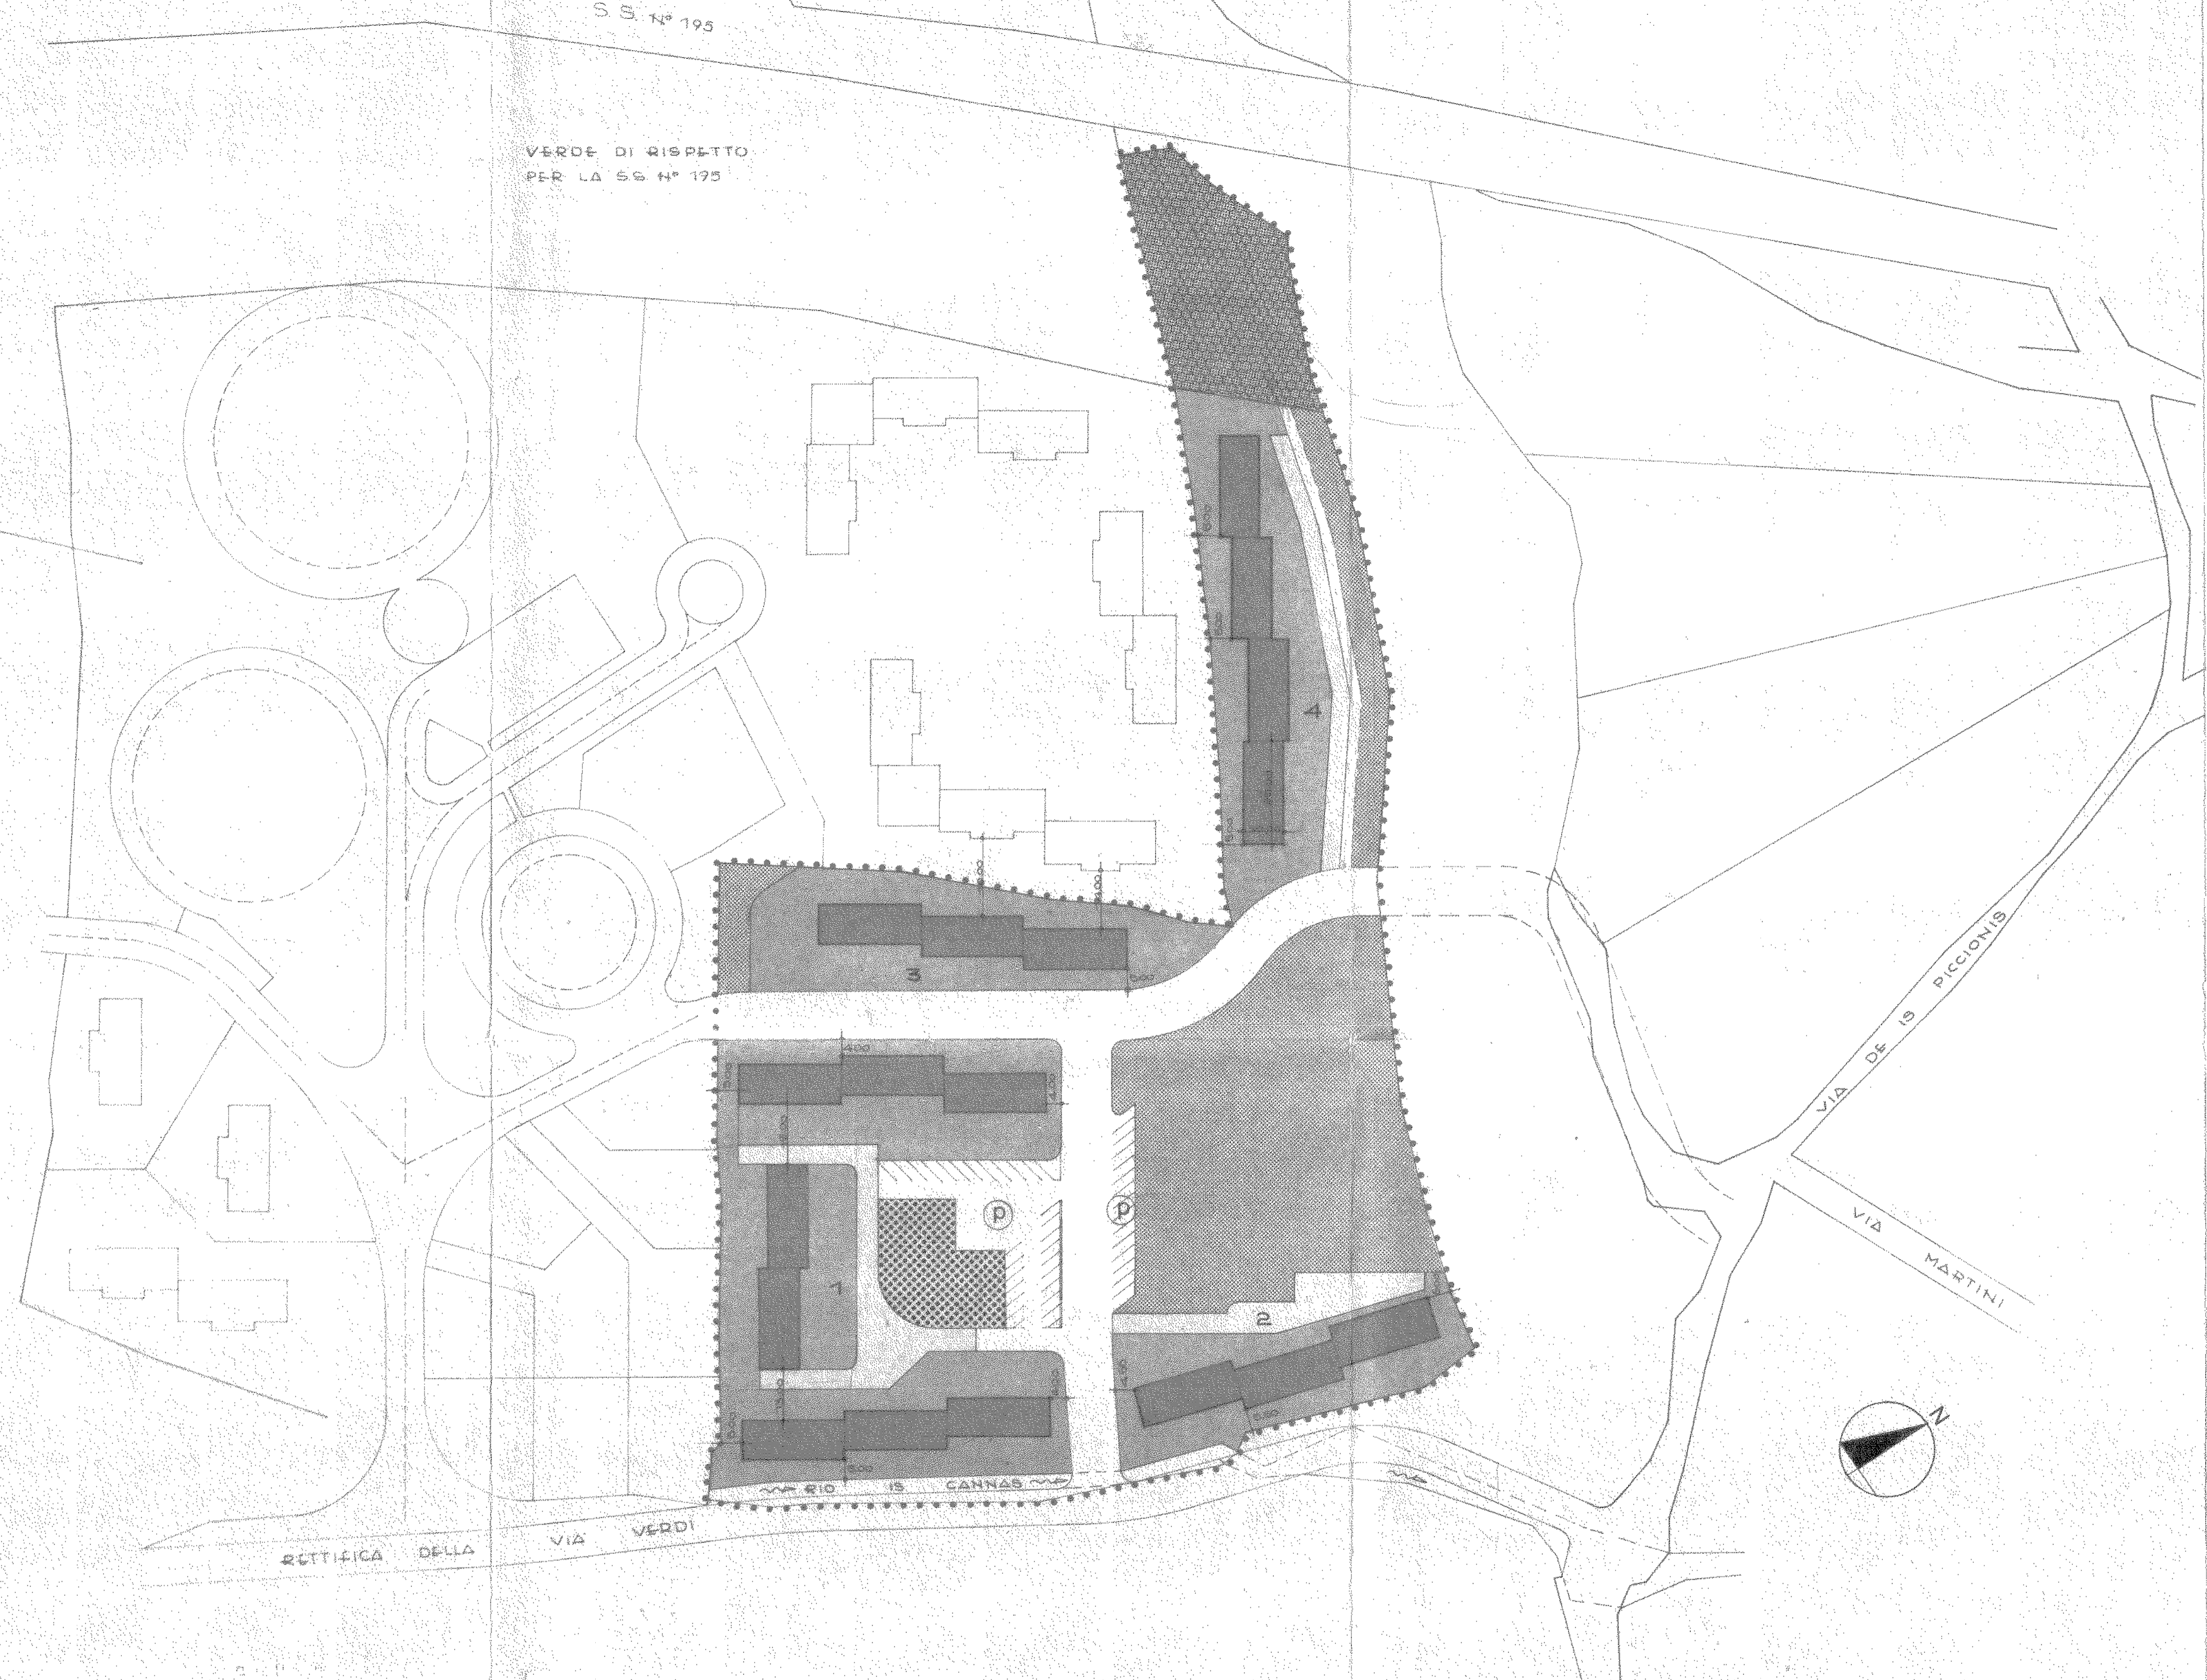

REGIONE AUTONOMA DELLA SARDEGNA
ASSOCIAZIONE ED. ED. L. 11.1.1972
ALLEG. N. 133
5-5-1975
13-5-1975



II. SINDACO
Dr. Stefano Leporelli

II. SINDACO
Dr. Stefano Leporelli

UBICAZIONE	SUPERFICIE LOTTO	SUPERFICIE COBERTA	CUBATURA EDIFICAB.	τ_{ff}	INDICE DI COBERTURA
LOTTO 1	mq 7500	mq 2000	mc 16000	2,2	0,27 < 0,35
LOTTO 2	" 2727	" 750	" 6000	2,2	0,27 < 0,35
LOTTO 3	" 2727	" 750	" 6000	2,2	0,27 < 0,35
LOTTO 4	" 3630	" 1000	" 8000	2,2	0,27 < 0,35
	16.384	mq 36.000			

- AREE PER L'ISTRUZIONE PIU' SPAZI PUBBLICI ATTEZZATI
- AREE DI INTERESSE COMUNE
- VERDE DI RISPETTO
- RESIDENZE
- VERDE PRIVATO
- ACCESSO AI LOTTI
- PARCHEGGI PUBBLICI

TIPOLOGIA EDILIZIA
COSTRUZIONI IN LINEA DEL TIPO
DUPLEX DI ALTEZZA MASSIMA DI m.8.

COMUNE DI SARROCH

PIANO DI ZONA "167" IN LOCALITA' SARRIZZOLU E MASSIDDA

settembre 1974

4

DR. ING. GIUSEPPE CASCIU

DR. ING. PAOLO PINTOR